



MOJON M-01 DE ACERO PARA CAÑERIAS ENTERRADAS

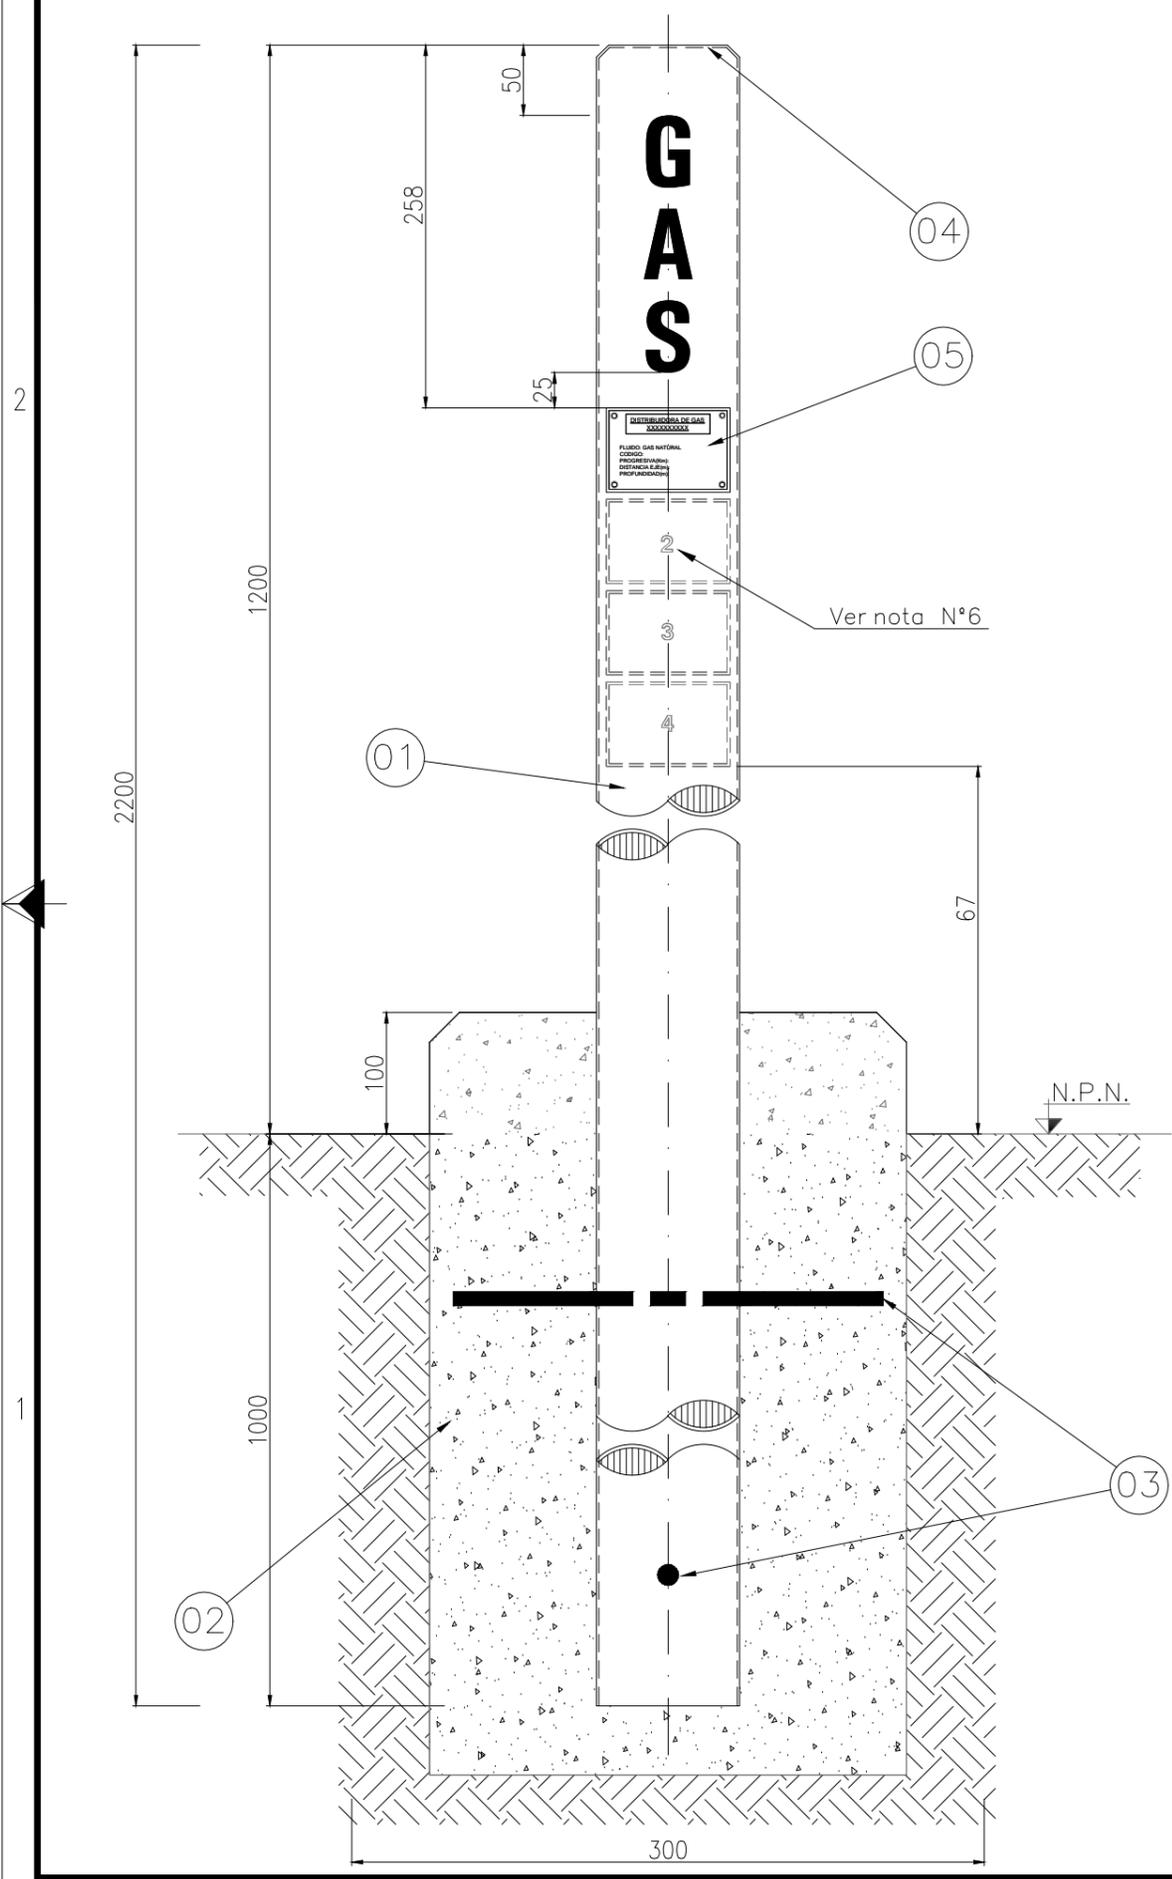

Listado de Materiales						
ITEM	DESCRIPCIÓN	ALTO	ANCHO	ESPESOR	NORMA	OBSERVACIONES
01	Caño de Acero	2200	∅102	4,78	ASTM-A53	Color Amarillo (Cód. 05-1-020)
02	Base de Hormigón simple	1100	300	--	CIRSOC Grupo HI Clase HB	
03	Varilla de Hierro	250	∅10	--	SAE 1010-1020	
04	Chapa Circular	--	∅102	3,20	SAE 1010-1020	Soldada en caño de acero (Item 01)
05	Placa Identificatoria	110	60	2,0	--	Según DETALLE 1

DETALLE N°1: PLACAS IDENTIFICATORIA

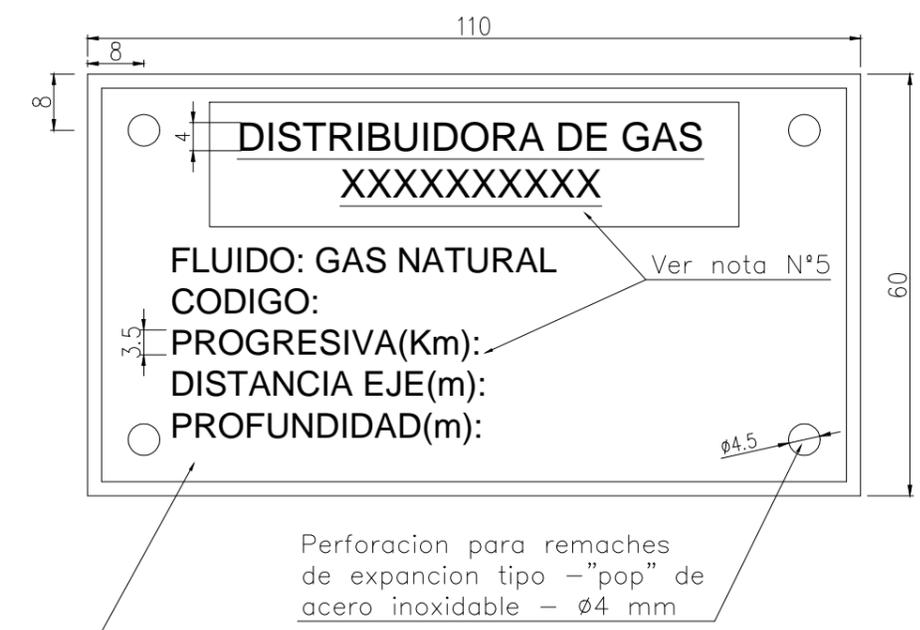

NOTAS:

- 1) LAS DIMENSIONES SON EN mm, SALVO QUE SE INDIQUE LO CONTRARIO.-
- 2) LA TERMINACION SUPERFICIAL DEL CAÑO
LIMPIEZA, PASIVADO Y FOSFATIZADO COMPATIBLE CON LA PINTURA A UTILIZAR.-
- 3) PINTURA
EL ESQUEMA DE PINTURAS SE CONFORMARA CON LA APLICACION DE:
 - LIMPIEZA, PASIVADO Y FOSFATIZADO COMPATIBLE CON LA PINTURA A UTILIZAR.-
 - ACABADO CON ESMALTE TERMOCONVERTIBLE POLIESTER, COLOR AMARILLO SEGUN NORMA IRAM-DEF D1054 CODIGO 05-1-020.-(ESPESOR NO MENOR A 80 / 100 MICRONES).-
- 4) TEXTO
LA PALABRA "GAS" SE REALIZARA CON PINTURA COLOR NEGRO IRAM DEF D1054 CODIGO 11-1-070, COMPATIBLE CON LA PINTURA DE BASE Y LAS LETRAS SERAN DE 50 mm DE ALTURA Y LA TIPOGRAFIA A USAR SERA UNIVERS CONDENSED EN SUS VARIABLES BOLD O ROMAN.-
 - SOBRE TODA LA SUPERFICIE DEL MOJON SE ELIMINARA ASPEREZAS, BORDES O FILOS CORTANTES QUE PUEDAN OCASIONAR DAÑOS A PERSONAS O ELEMENTOS DURANTE EL MANIPULEO.-
- 5) PLACA IDENTIFICATORIA
TEXTO DEL SEGUNDO RENGLON:
"DEL CENTRO S.A." PARA DISTRIBUIDORA DE GAS DEL CENTRO
"CUYANA S.A." PARA DISTRIBUIDORA DE GAS CUYANA
- 6) CAÑERIAS PARALELAS
EN EL CASO DE DOS O MAS CAÑERIAS PARALELAS SE UTILIZARÁN MAS DE UNA PLACA IDENTIFICATORIAS (LA CANTIDAD DEPENDERA DE LAS CAÑERIAS INSTALADAS).-

Chapa de aluminio espesor 2mm anodizado grabado bajo relieve por fotograbado - letra color negro-(datos a completar acuñados en obra-alt. 4mm).

04							
03							
02	SE ACTUALIZA Y MODIFICA PT	04/18	-				
01	SE ACTUALIZA Y MODIFICA PT	03/17	-	GdC			
N°	Modificación	Fecha	Venc.	Dib./Rev.	Aprobado		
					INTEGRIDAD	GoyM	
 DISTRIBUIDORA DE GAS CUYANA S.A. DISTRIBUIDORA DE GAS DEL CENTRO S.A.					ECOGAS/GoyM Sector INTEGRIDAD		
Obra: PLANO TIPO				Parte: CARTELERIA Y SEÑALIZACION			
Lugar: CENTRO Y CUYO				MOJÓN INDICADOR DE ACERO			
Fecha	Esc.	Dib.	C.Op.	Tipo	Clase		
02/2011	GRAFICA		CO	P	S		
Venc.	Form.	Rev.	Reempl.	N°			
	A3	EG/AG		PT 14.006	2		
INTEGRIDAD				GoyM			