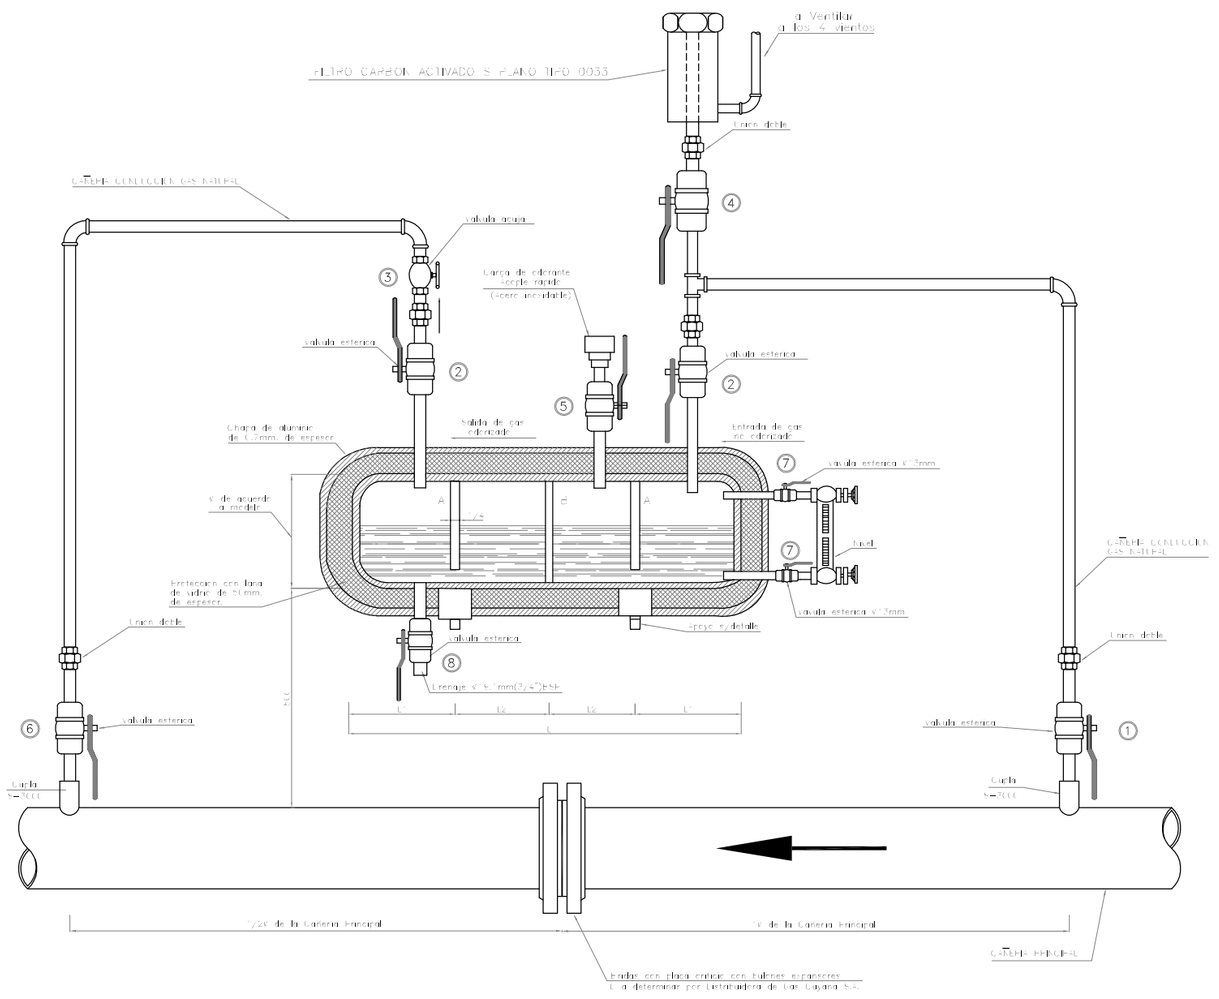

ESPC	PRESION DE TRABAJO	PRESION DE PRUEBA	ACCESORIOS	NIVEL	VALVULAS	CUERPO
9	9.22 < p < 9	9	Tapón macho de 3/4" (19mm) de diámetro, con cadenita de sujeción. Placa indicadora de "Peligro gas natural" según IRAM 2516 (fijada con 4 tornillos Parker).	2 bocas de derivación de 1" (25mm) roscadas y soldadas (una de ingreso y una de egreso). 2 válvulas de esfera tipo esclusa roscadas y soldadas (una de ingreso y una de egreso). Tapón macho de 1" (25mm) roscado y soldado.	ESFERICA Cuerpo de acero al carbono, doble unión roscada y soldada. Esfera de acero inoxidable cromada. Asiento de teflón. Accionamiento manual.	Caño de acero ASTM A 53 GR A sin 42 (Ø 4"(114mm) para 4.5 Kg/cm2 (64 PSI)) (Ø 6"(168mm) para 4.76 Kg/cm2 (68 PSI))
16	9 < p < 16	23	Ídem anterior	Ídem anterior	ESFERICA Ídem anterior. ASLA Ídem anterior.	
32	16 < p < 32	40	Tipo PENBERTHY con 2 válvulas de esfera tipo esclusa con soporte para caño de 1" roscado y soldado. Tapón macho de 1" roscado y soldado.	Ídem anterior	ESFERICA Ídem anterior. ASLA Ídem anterior.	

DETALLE CONEXION PLACA P/ODORIZADOR

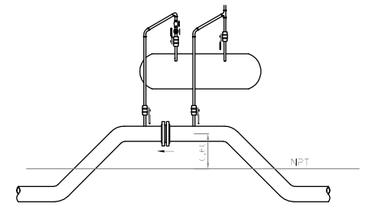

REFERENCIAS

- Nº 1: BLOQUEO DE SEGURIDAD (ENTRADA)
- Nº 2: BLOQUEO DE OPERACION
- Nº 3: REGULACION DE ODORIZADOR
- Nº 4: VENTEO
- Nº 5: CARGA ODORANTE
- Nº 6: BLOQUEO DE SEGURIDAD (SALIDA)
- Nº 7: BLOQUEO P/DESACOMPLAR NIVEL (SALIDA)
- Nº 8: DRENAJE (Ø 3/4")

DETALLE C: APOYO DE ODORIZADOR

PERFIL "L" DE ALAS IGUALES

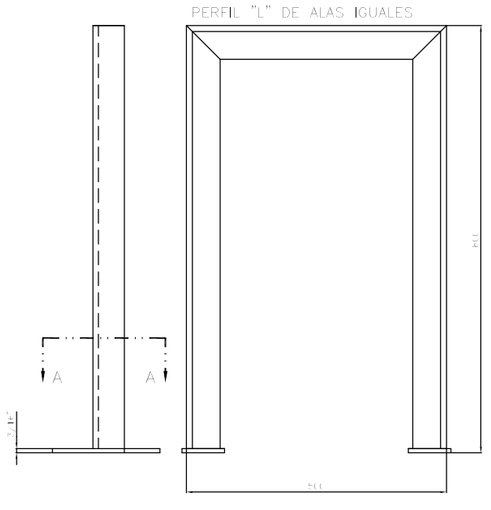

ODORIZADOR	H° "L"
200x406(" 6")	60x60x6
900x254(" 0")	45x45x5
700x254(" 0")	45x45x5

CORTE A-A

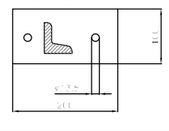

DETALLE DE BAFFLES

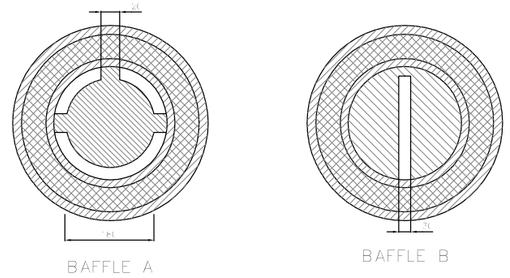

NOTA

CAÑERIA DE ACERO ASTM A 53 GR A sin 42
UNIFICADA SEGUN PLANILLAS RS-I-05-122 PARA ESPECIFICACION C Y 16, RS-I-05-115 PARA ESPECIFICACION 17.

LAS CONEXIONES DE ENTRADA Y SALIDA DEL ODORIZADOR DEBERAN REALIZARSE A LAS DISTANCIAS INDICADAS:
-Aguas arriba de la placa orificio: 18 D de la cañería principal-
-Aguas abajo de la placa orificio: 1/2 D de la cañería principal-

TODA LA INSTALACION DEL ODORIZADOR Y EL TRAMO DE LA CAÑERIA PRINCIPAL CORRESPONDIENTE SE REALIZARA EN FORMA AEREA (VER PT-NT-0236 CABINA DE ODORIZACION)

VER PLANOS

-FILTRO DE CARBON ACTIVADO PARA ODORIZADOR RT-0233

NIVEL

LA CANTIDAD DE PRODUCTO (ODORANTE EN BASE LIQUIDA) NECESARIO PARA UN BUEN FUNCIONAMIENTO DEBERA ESTAR COMPRENDIDA ENTRE UN 25% Y 85% DE LA CAPACIDAD MAXIMA DEL DEPOSITO.

CODIGO DE COLORES

1-CAÑERIAS: a) Caño aluminio: no pintado por ser aluminio.
b) Caño aluminio: con pintura acrilica de 20cm. de ancho para identificación.
2-APOYO DE ODORIZADOR: Color verde.
3-ODORIZADOR: Color aluminio IRAM DEF. D 17-54
4-VALVULAS, NIVEL, MANOMETROS Y FILTROS: Color negro

MODELO	Ø1 (mm)	L (mm)	L1 (mm)	L2 (mm)	ACCESORIOS / CAÑERIAS CONDUCCION GAS NATURAL S/
168	254(10")	900	250	100	19.1 mm (3/4")
168	254(10")	600	250	200	19.1 mm (3/4")
1612	406(16")	1200	250	350	38 mm (1 1/2")

Nº		Nº	DENOMINACION	FECHA	FIRMA
		1			
		2			
		3			
		4			
		5			
PLANOS DE REFERENCIA		MODIFICACIONES			

DISTRIBUIDORA DE GAS CUYANA S.A.

TITULO: SISTEMA ODORIZADOR POR ARRASTRE						TIPO G	CLASE 17
OBRA: PLANO TIPO .-						SECTOR ESTUDIOS Y PROYECTOS	
LUGAR: ZONA CUYO .-						Hoja SECTOR	
RESPONSABLE: DISTRIBUIDORA DE GAS CUYANA S.A. .-						Hoja Gr/TO.	
DIBUJO	ESCALA 1:75	FORMATO A-4AG	REGISTRO	FECHA	VALIDACION	NUMERO PLANO 0082	