




N°	NOMENCLATURA	DESIG. OF.	MATRÍCULA	N° DE CUENTA	TITULAR DE DOMINIO
43	1804003430208600	2086 LT 343-2086	385956	Cta. Asoc.: 18-04-0291518/6	GEYMONT EDUARDO DANIEL GEYMONT ROBERTO ENRIQUE
44	1804003430228600	2286 LT 5 B	442692	Cta. Asoc.: 18-04-1706413/1	RAMBALDI JAVIER LUIS RAMBALDI PABLO OSCAR
45	1804003430228700	2287 LT 5 A	N°8241 - F°12719 - A°1971	Cta. Asoc.: 18-04-1706412/3	RAMBALDI PABLO OSCAR ANTONIO EUGENIO GARCÍA MARISABEL CIFRA ALFONSO MARIO GARCÍA OSCAR EDUARDO GARCÍA LILIANA DEL VALLE PICCO DIEGO FERNANDO PICCO
46	1804003430248600	2486 LTE 4	N°182 - F°295 - A°2003	Cta. Asoc.: 18-04-4122423/9	ROVERA MIGUEL ANGEL ROVERA ANDRÉS JUAN
47	1804003430268600	2686 LTE A	N°13666 - F°18805 - A°1975	Cta. Asoc.: 18-04-0291515/1	VALENTINUZZI de ABELLA MARÍA (HOY SU SUCESIÓN)
48	1804003430278700	2787 LT 3743-2787	1017179	Cta. Asoc.: 18-04-2820203/0	VALENTINUZZI de ABELLA MARÍA (HOY SU SUCESIÓN)
49	1804003430278600	2786 LT 343-2786	1017179	Cta. Asoc.: 18-04-2820207/2	VALENTINUZZI de ABELLA MARÍA (HOY SU SUCESIÓN)
50	1804003430298600	2986 LT 343-2986	1017179	Cta. Asoc.: 18-04-2820206/4	VALENTINUZZI de ABELLA MARÍA (HOY SU SUCESIÓN)
51	1804003430308600	3086 LT A	545198	Cta. Asoc.: 18-04-0291513/5	MALACARNE DE CARRANZA LILIANA RENÉE MALACARNE JORGE RUBÉN
52	2405003430318300	3183 LT 42 LETRA B PTE	351550	Cta. Asoc.: 24-05-0490773/3	PERETTI HUGO LUIS PASETTI GERARDO JOSE
53	2405003430328600	3286 LOTE 43	1331303	Cta. Asoc.: 24-05-0115958/2	RAMBALDI SILVINA MARISEL HALLER OTTO HUGO GALLO EDGARDO JOSÉ GALLO GLADYS BEATRIZ
54	2405003430328300	3283 LTE 42	602942	Cta. Asoc.: 24-05-0115841/1	GALLO HERVE JUAN
55	2405003430358300	3583 LT 35 FRACC B	N°30817 - F°40526 - A°1975	Cta. Asoc.: 24-05-0115314/2	ANTONIA GENERA MORAN DE SANCHEZ LIDIA SANCHEZ FRANCISCA SANCHEZ DE CHESTA ESTELA SANCHEZ DE ROSALES
56	2405003430378200	3782 FRACCION 2	1336121	Cta. Asoc.: 24-05-0973931/6	CENTARTI MIGUEL ANGEL
57	2405003430398200	3982 LTE 1	1336122	Cta. Asoc.: 24-05-0973930/8	CENTARTI MIGUEL ANGEL
58	2405341300401800	4018 341300 401800	926137	Cta. Asoc.: 24-05-4121452/7	VERRI OMAR ANICETO VERRI MARCOS OSCAR VERRI RUBÉN ELMO VERRI LUIS GINÉS VERRI CARLOS JOSÉ
59	2405003430438300	4383 LTE 2 B FRACC NTE	N°811 - F°1185 - A°1988	Cta. Asoc.: 24-05-0223552/5	ALBERTO DOMINGO DEL CORRAL HILDA ELENA DEL CORRAL MARSENGO RAÚL ANTONIO MARSENGO RICARDO BAUTISTA MARSENGO RUBÉN ALBERTO
60	2405003430458300	4583 LT A	485136	Cta. Asoc.: 24-05-1816903/4	PEDRO DEL CORRAL GUILLERMO ANTONIO PREMÉT JOSÉ LUIS PREMÉT
61	1803003430478200	4782 LT 3 B RESTO SUP	N°22624 - F°27511 - A°1964	Cta. Asoc.: 18-03-1662644/9	PONZIO MIRTA IRMA
62	1803345062401500	4015 LT 345062-401501	495009	Cta. Asoc.: 18-03-4092219/9	

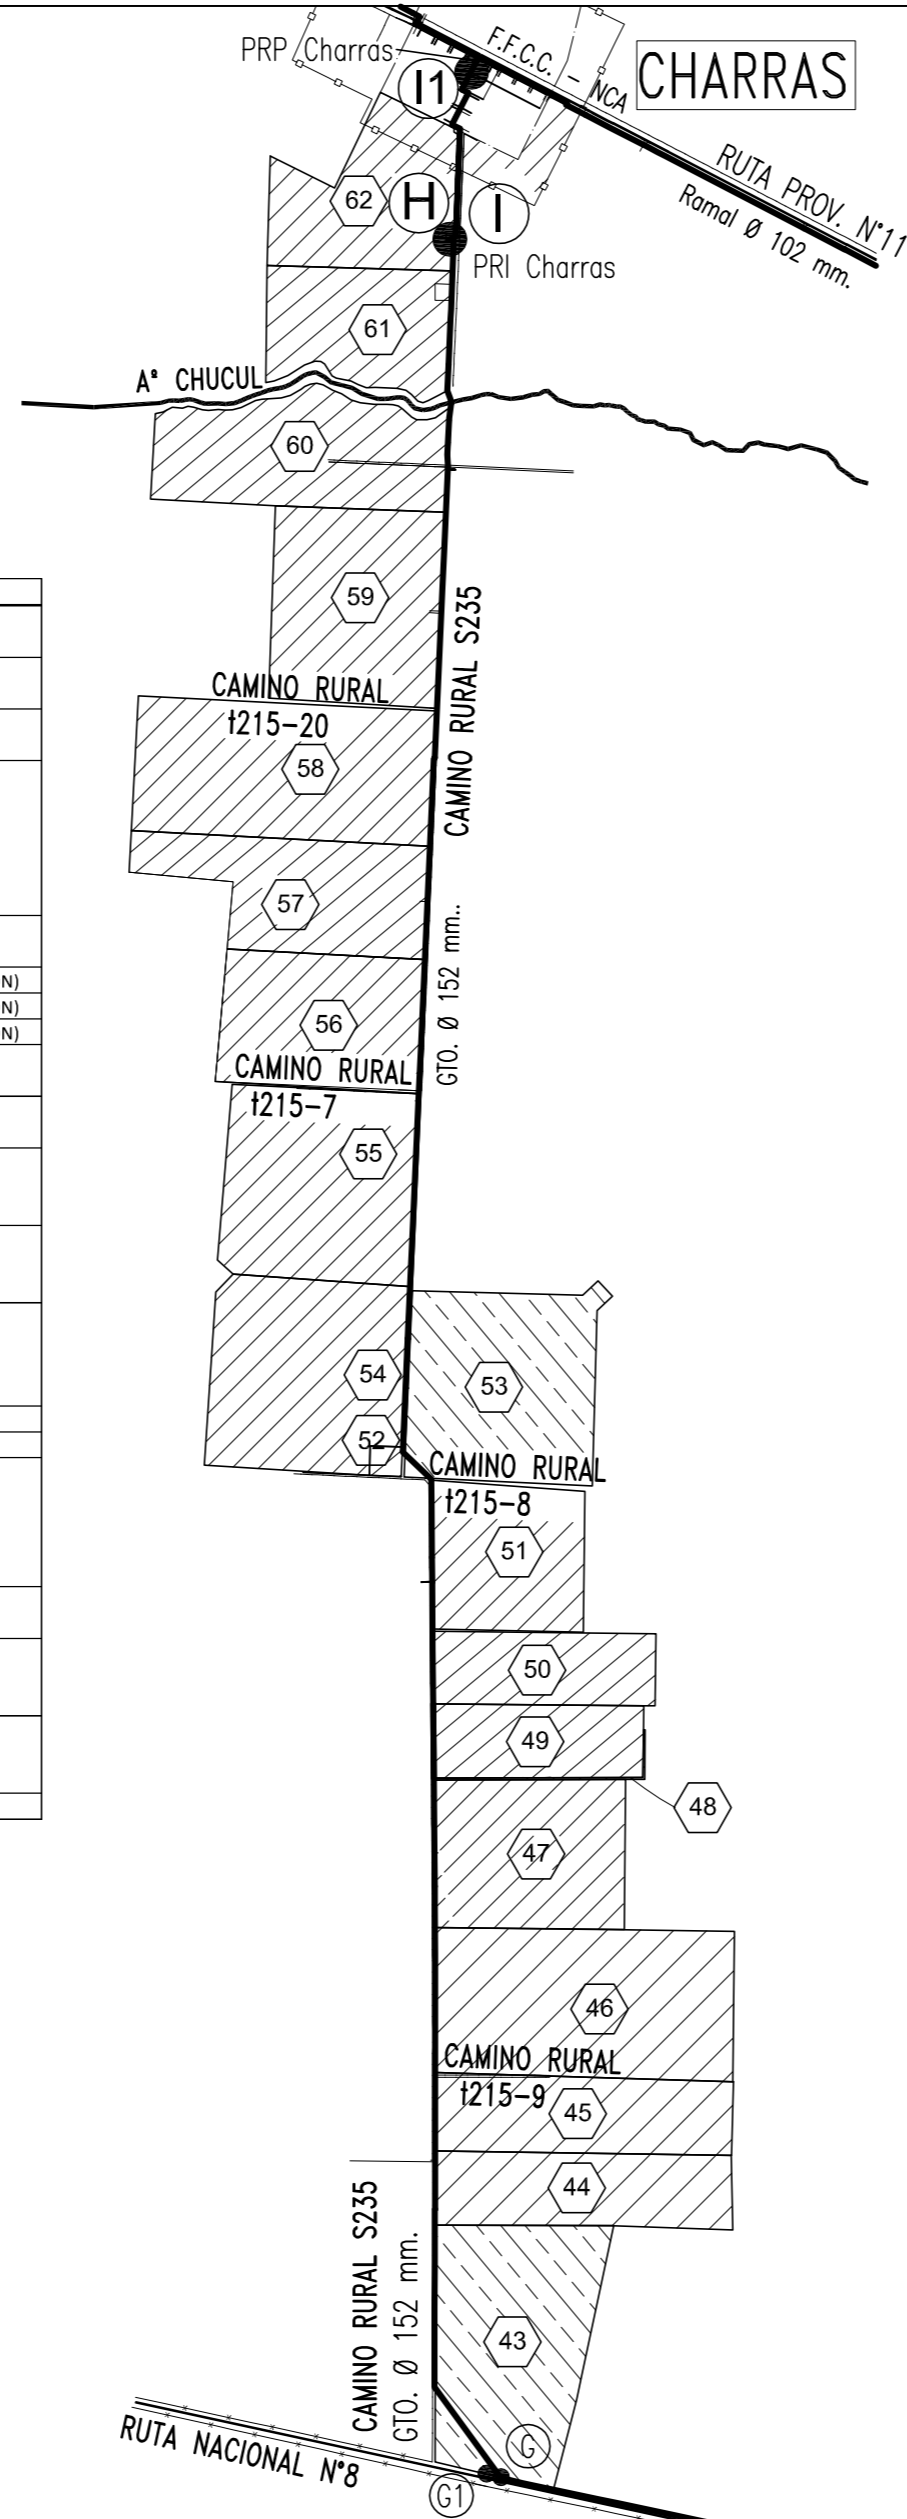

REFERENCIAS

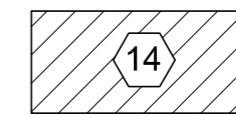

14 TERRENOS AFECTADOS POR RESTRICCIÓN LATERAL

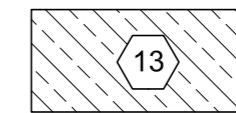


13 TERRENOS AFECTADOS POR SERVIDUMBRE DE PASO



LÍMITE URBANO (PRETENDIDO)



LÍMITE URBANO (PRETENDIDO)

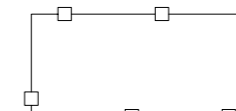

RADIO URBANO (APROBADO)

Rev.	Descripción	Fecha	Dib./Rev.	Verif.	Aprobado

EMPRESA: ISOLUX INGENIERIA

		DISTRIBUIDORA DE GAS DEL CENTRO S.A.		Gerencia Técnica Operativa OBRAS	
OBRA: PROVISIÓN DE G. N. A GTO. PARA EL DESARROLLO AGROP. DEL SUR CORDOBA			Parte: CONFORME A OBRA		
LUGAR: Las Acequias - Prov. CÓRDOBA			Plano Llave - Afectación de terrenos Tramo G-H		
Fecha AGOSTO 2016	Esc. 1:50.000	Dib. L.M. Reynoso	C.Op. RC	Tipo 0	Clase G
	Form.	Rev. Ing O.CARBONARI	Reempl.	N° DC 03955	
Representante Técnico			Inspección de D.G.C.S.A.		Control de Archivo