


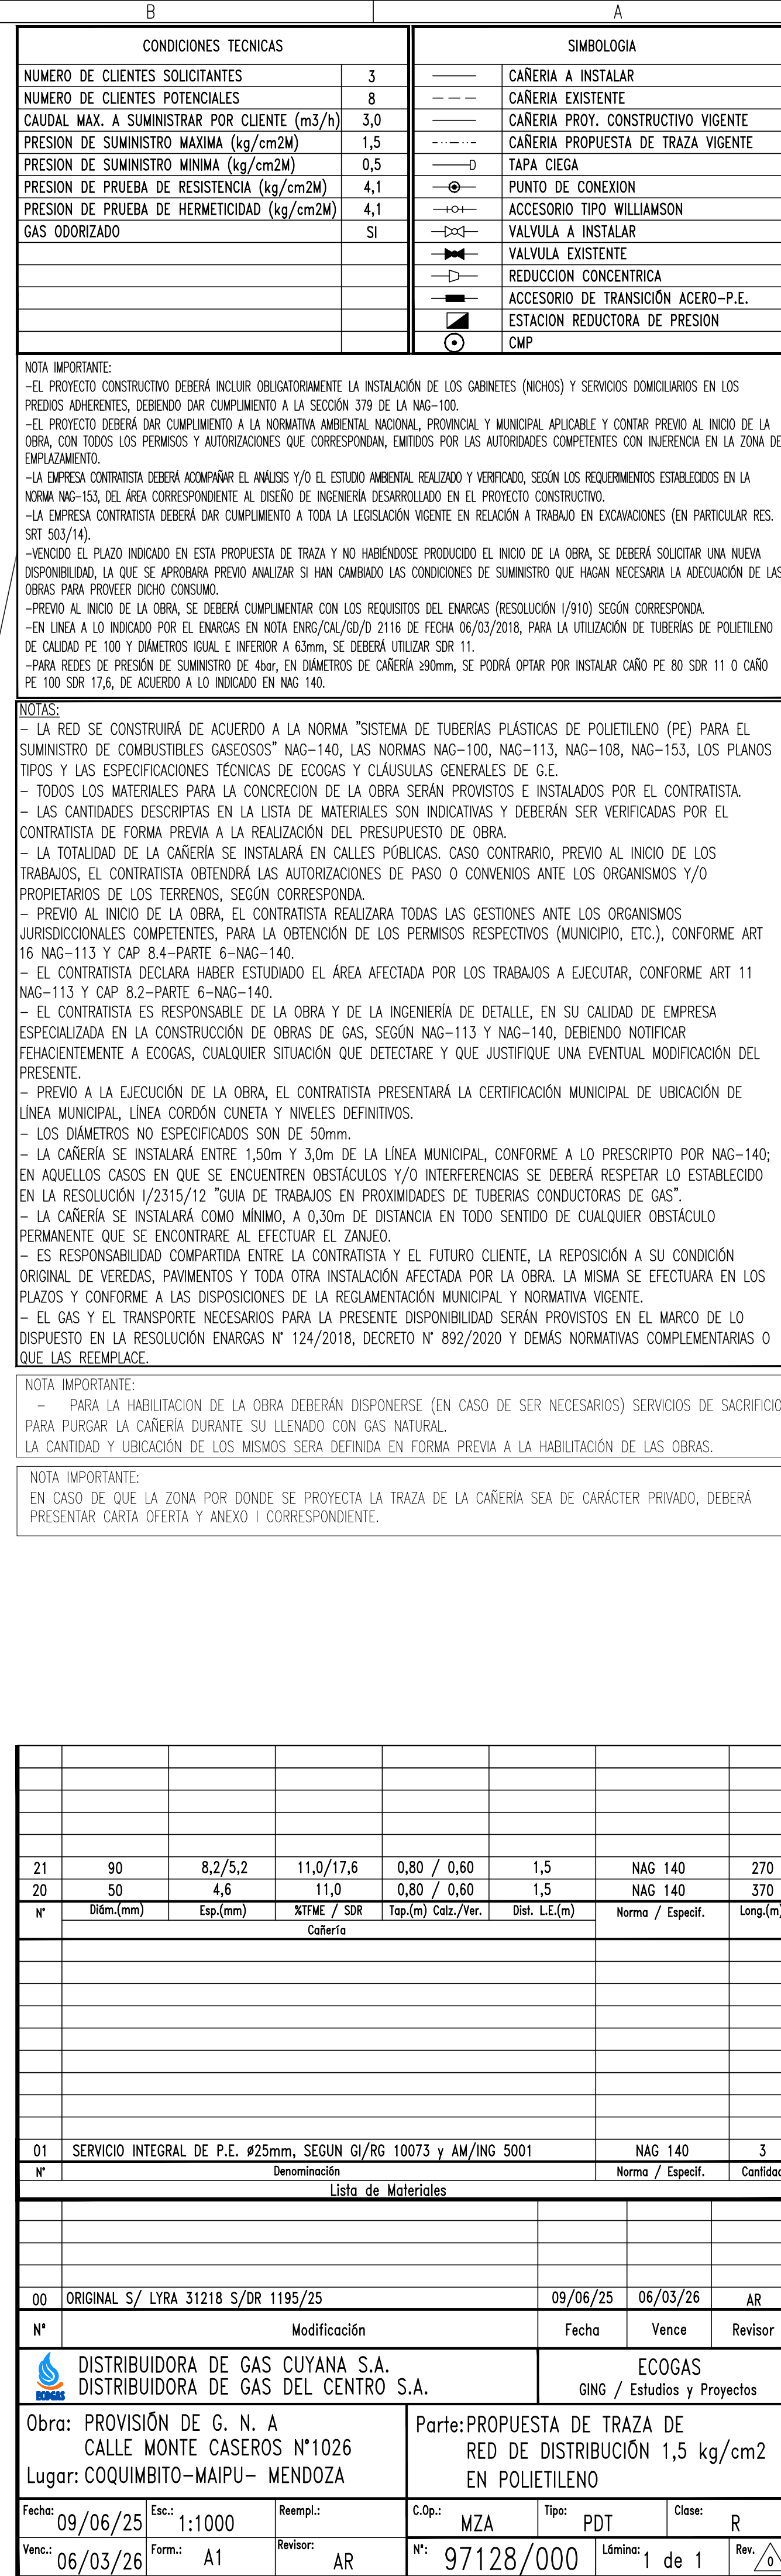

21	90	8,2/5,2	11,0/17,6	0,80 / 0,60	1,5	NAG 140	270		
20	50	4,6	11,0	0,80 / 0,60	1,5	NAG 140	370		
N°	Diám.(mm)	Esp.(mm)	XtIME / SDR	Tap (m)	Catz./Ver.	Dist. L.E(m)	Norma / Especific.	Long.(m)	
Cafetería									
01	SERVICIO INTEGRAL DE P.E. #25mm, SEGUN GI/RG 10073 y AM/ING 5001						NAG 140	3	
N°	Denominación						Norma / Especific.	Cantidad	
Lista de Materiales									
00	ORIGINAL S/ LYRA 31218 S/DR 1195/25						09/06/25	06/03/26	AR
N°	Modificación						Fecha	Vence	Revisor
 DISTRIBUIDORA DE GAS CUYANA S.A. DISTRIBUIDORA DE GAS DEL CENTRO S.A.							ECOGAS GING / Estudios y Proyectos		
Obra: PROVISIÓN DE G. N. A CALLE MONTE CASEROS N°1026 Lugar: COQUIMBITO-MAIPU- MENDOZA					Parte:PROPUESTA DE TRAZA DE RED DE DISTRIBUCIÓN 1,5 kg/cm2 EN POLIETILENO				
Fecha:	09/06/25	Esc.: 1:1000	Reempl.:	C.O.p.: MZA	Tipo: PDT	Close:	R		
Venc.:	06/03/26	Form.: A1	Revisor: AR	N°: 97128/000	Láminas: 1 de 1	Rev.:	△		