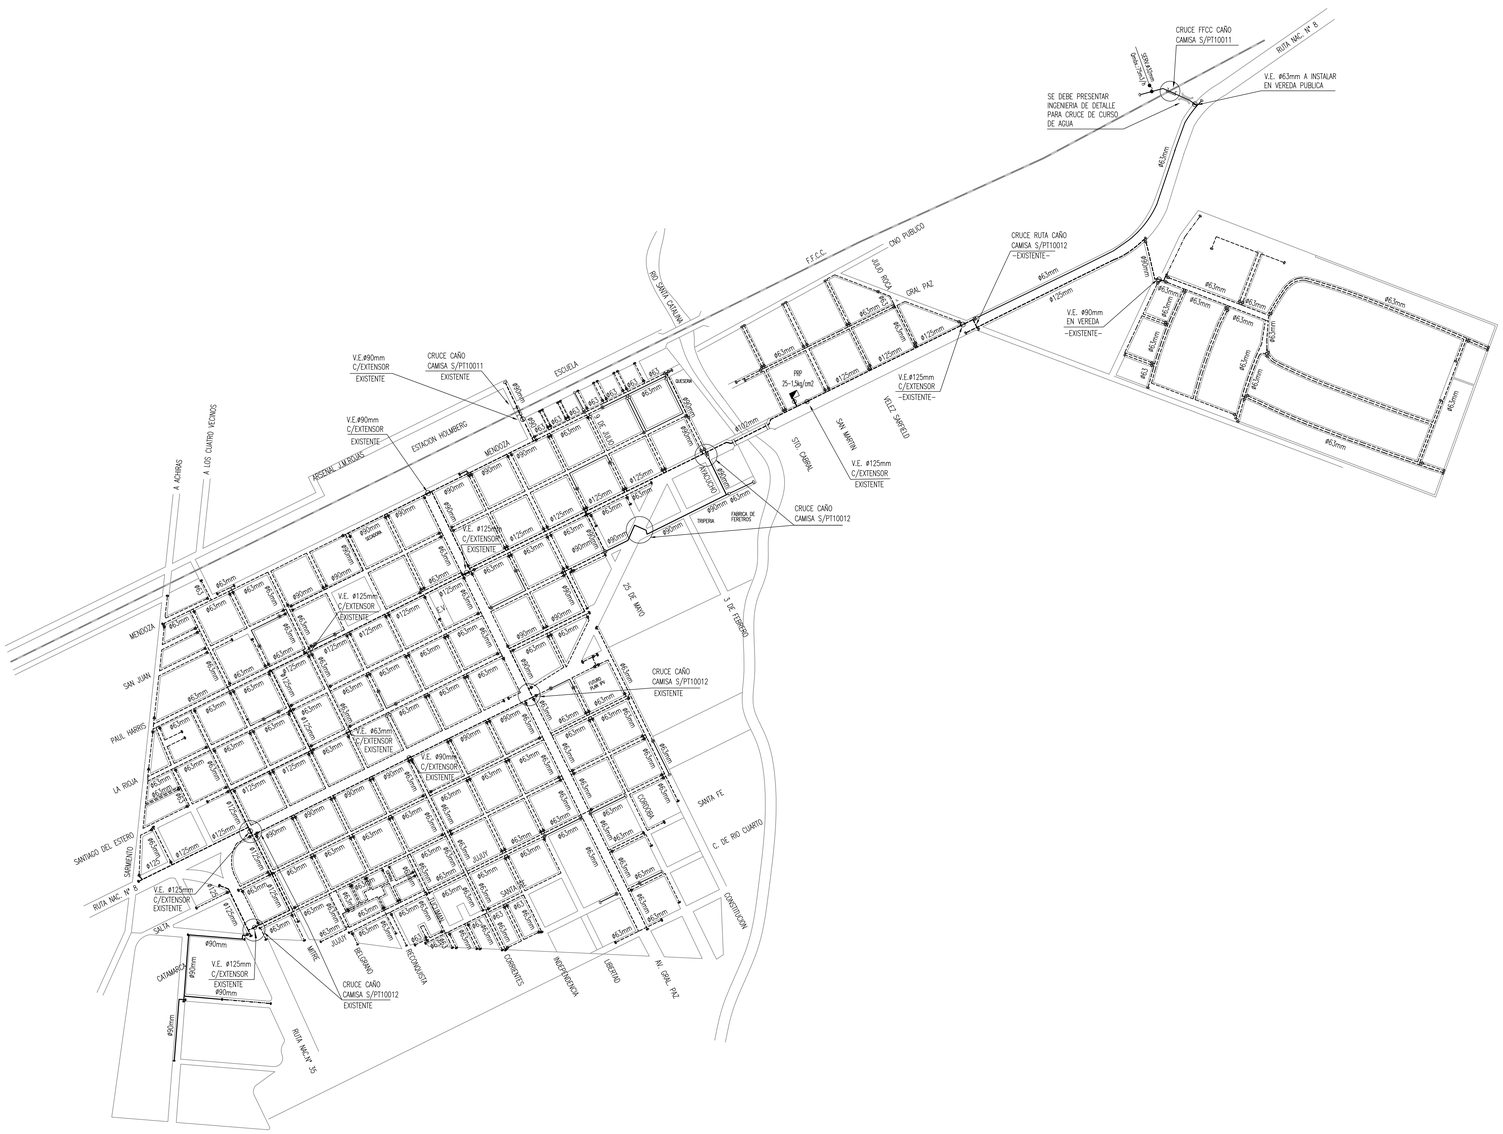

CONDICIONES TECNICAS		SIMBOLOGIA
NUMERO DE CLIENTES SOLICITANTES	--	CAÑERIA A INSTALAR
NUMERO DE CLIENTES POTENCIALES	--	CAÑERIA EXISTENTE
CAUDAL MAX. A SUMINISTRAR POR CLIENTE (m3/h)	3,0	CAÑERIA PROY. CONSTRUCTIVO VIGENTE
PRESION DE SUMINISTRO MAXIMA (kg/cm2M)	1,5	CAÑERIA PROPUESTA DE TRAZA VIGENTE
PRESION DE SUMINISTRO MINIMA (kg/cm2M)	0,5	TAPA CIEGA
PRESION DE PRUEBA DE RESISTENCIA (kg/cm2M)	4,1	PUNTO DE CONEXION
PRESION DE PRUEBA DE HERMETICIDAD (kg/cm2M)	4,1	ACCESORIO TIPO WILLIAMSON
GAS ODORIZADO	SI	VALVULA A INSTALAR
		VALVULA EXISTENTE
		REDUCCION CONCENTRICA
		ACCESORIO DE TRANSICIÓN ACERO-P.E.
		ESTACION REDUCTORA DE PRESION
		CMP

NOTA IMPORTANTE:
-EL PROYECTO CONSTRUCTIVO DEBERÁ INCLUIR OBLIGATORIAMENTE LA INSTALACIÓN DE LOS GABINETES (NICHOS) Y SERVICIOS DOMICILIARIOS EN LOS PREDIOS ADHERENTES, DEBIENDO DAR CUMPLIMIENTO A LA SECCIÓN 379 DE LA NAG-100.
-EL PROYECTO DEBERÁ DAR CUMPLIMIENTO A LA NORMATIVA AMBIENTAL NACIONAL, PROVINCIAL Y MUNICIPAL APLICABLE Y CONTAR PREVIO AL INICIO DE LA OBRA, CON TODOS LOS PERMISOS Y AUTORIZACIONES QUE CORRESPONDAN, EMITIDOS POR LAS AUTORIDADES COMPETENTES CON INJERENCIA EN LA ZONA DE EMPLAZAMIENTO.
-LA EMPRESA CONTRATISTA DEBERÁ ACOMPAÑAR EL ANÁLISIS Y/O EL ESTUDIO AMBIENTAL REALIZADO Y VERIFICADO, SEGÚN LOS REQUERIMIENTOS ESTABLECIDOS EN LA NORMA NAG-153, DEL ÁREA CORRESPONDIENTE AL DISEÑO DE INGENIERÍA DESARROLLADO EN EL PROYECTO CONSTRUCTIVO.
-LA EMPRESA CONTRATISTA DEBERÁ DAR CUMPLIMIENTO A TODA LA LEGISLACIÓN VIGENTE EN RELACIÓN A TRABAJO EN EXCAVACIONES (EN PARTICULAR RES. SRT 503/14).
-VENCIDO EL PLAZO INDICADO EN ESTA PROPUESTA DE TRAZA Y NO HABIÉNDOSE PRODUCIDO EL INICIO DE LA OBRA, SE DEBERÁ SOLICITAR UNA NUEVA DISPONIBILIDAD, LA QUE SE APROBARÁ PREVIO ANULAR SI HAN CAMBIADO LAS CONDICIONES DE SUMINISTRO QUE HAGAN NECESARIA LA ADECUACIÓN DE LAS OBRAS PARA PROVEER DICHO CONSUMO.
-PREVIO AL INICIO DE LA OBRA, SE DEBERÁ CUMPLIMENTAR CON LOS REQUISITOS DEL ENARGAS (RESOLUCIÓN I/910) SEGÚN CORRESPONDA.
-EN LÍNEA A LO INDICADO POR EL ENARGAS EN NOTA ENRG/GA/GD/D 2116 DE FECHA 06/03/2018, PARA LA UTILIZACIÓN DE TUBERÍAS DE POLIETILENO DE CALIDAD PE 100 Y DIÁMETROS IGUAL E INFERIOR A 63mm, SE DEBERÁ UTILIZAR SDR 11.
-PARA REDES DE PRESIÓN DE SUMINISTRO DE 4bar, EN DIÁMETROS DE CAÑERÍA ≥90mm, SE PODRÁ OPTAR POR INSTALAR CAÑO PE 80 SDR 11 O CAÑO PE 100 SDR 17,6, DE ACUERDO A LO INDICADO EN NAG 140.

NOTAS:
- LA RED SE CONSTRUIRÁ DE ACUERDO A LA NORMA "SISTEMA DE TUBERÍAS PLÁSTICAS DE POLIETILENO (PE) PARA EL SUMINISTRO DE COMBUSTIBLES GASEOSOS" NAG-140, LAS NORMAS NAG-100, NAG-113, NAG-108, NAG-153, LOS PLANOS TIPOS Y LAS ESPECIFICACIONES TÉCNICAS DE ECOGAS Y CLÁUSULAS GENERALES DE G.E.
- TODOS LOS MATERIALES PARA LA CONCRECION DE LA OBRA SERÁN PROVISTOS E INSTALADOS POR EL CONTRATISTA.
- LAS CANTIDADES DESCRIPTAS EN LA LISTA DE MATERIALES SON INDICATIVAS Y DEBERÁN SER VERIFICADAS POR EL CONTRATISTA DE FORMA PREVIA A LA REALIZACIÓN DEL PRESUPUESTO DE OBRA.
- LA TOTALIDAD DE LA CAÑERÍA SE INSTALARÁ EN CALLES PÚBLICAS. CASO CONTRARIO, PREVIO AL INICIO DE LOS TRABAJOS, EL CONTRATISTA OBTENDRÁ LAS AUTORIZACIONES DE PASO O CONVENIOS ANTE LOS ORGANISMOS Y/O PROPIETARIOS DE LOS TERRENOS, SEGÚN CORRESPONDA.
- PREVIO AL INICIO DE LA OBRA, EL CONTRATISTA REALIZARÁ TODAS LAS GESTIONES ANTE LOS ORGANISMOS JURISDICCIONALES COMPETENTES, PARA LA OBTENCIÓN DE LOS PERMISOS RESPECTIVOS (MUNICIPIO, ETC.), CONFORME ART 16 NAG-113 Y CAP 8.4-PARTE 6-NAG-140.
- EL CONTRATISTA DECLARA HABER ESTUDIADO EL ÁREA AFECTADA POR LOS TRABAJOS A EJECUTAR, CONFORME ART 11 NAG-113 Y CAP 8.2-PARTE 6-NAG-140.
- EL CONTRATISTA ES RESPONSABLE DE LA OBRA Y DE LA INGENIERÍA DE DETALLE, EN SU CALIDAD DE EMPRESA ESPECIALIZADA EN LA CONSTRUCCIÓN DE OBRAS DE GAS, SEGÚN NAG-113 Y NAG-140, DEBIENDO NOTIFICAR FEHACIENTEMENTE A ECOGAS, CUALQUIER SITUACIÓN QUE DETECTARE Y QUE JUSTIFIQUE UNA EVENTUAL MODIFICACIÓN DEL PRESENTE.
- PREVIO A LA EJECUCIÓN DE LA OBRA, EL CONTRATISTA PRESENTARÁ LA CERTIFICACIÓN MUNICIPAL DE UBICACIÓN DE LÍNEA MUNICIPAL, LÍNEA CORDÓN CUNETA Y NIVELES DEFINITIVOS.
- LOS DIÁMETROS NO ESPECIFICADOS SON DE 50mm.
- LA CAÑERÍA SE INSTALARÁ ENTRE 1,50m Y 3,0m DE LA LÍNEA MUNICIPAL, CONFORME A LO PRESCRIPTO POR NAG-140). EN AQUELLOS CASOS EN QUE SE ENCUENTREN OBSTÁCULOS Y/O INTERFERENCIAS SE DEBERÁ RESPETAR LO ESTABLECIDO EN LA RESOLUCIÓN I/2315/12 "GUIA DE TRABAJOS EN PROXIMIDADES DE TUBERIAS CONDUCTORAS DE GAS".
- LA CAÑERÍA SE INSTALARÁ COMO MÍNIMO, A 0,30m DE DISTANCIA EN TODO SENTIDO DE CUALQUIER OBSTÁCULO PERMANENTE QUE SE ENCONTRARE AL EFECTUAR EL ZANJEO.
- ES RESPONSABILIDAD COMPARTIDA ENTRE LA CONTRATISTA Y EL FUTURO CLIENTE, LA REPOSICIÓN A SU CONDICIÓN ORIGINAL DE VEREDAS, PAVIMENTOS Y TODA OTRA INSTALACIÓN AFECTADA POR LA OBRA. LA MISMA SE EFECTUARÁ EN LOS PLAZOS Y CONFORME A LAS DISPOSICIONES DE LA REGLAMENTACIÓN MUNICIPAL Y NORMATIVA VIGENTE.
- EL GAS Y EL TRANSPORTE NECESARIOS PARA LA PRESENTE DISPONIBILIDAD SERÁN PROVISTOS EN EL MARCO DE LO DISPUESTO EN LA RESOLUCIÓN ENARGAS N° 124/2018, DECRETO N° 892/2020 Y DEMÁS NORMATIVAS COMPLEMENTARIAS O QUE LAS REEMPLACE.

NOTA IMPORTANTE:
- PARA LA HABILITACION DE LA OBRA DEBERÁN DISPONERSE (EN CASO DE SER NECESARIOS) SERVICIOS DE SACRIFICIO PARA PURGAR LA CAÑERÍA DURANTE SU LLENADO CON GAS NATURAL.
LA CANTIDAD Y UBICACIÓN DE LOS MISMOS SERA DEFINIDA EN FORMA PREVIA A LA HABILITACIÓN DE LAS OBRAS.

PUNTO DE CONEXIÓN A RED EXISTENTE MEDIANTE ACCESORIO DE ELECTROFUSION A DEFINIR POR EL SECTOR OPERACIONES Y MANTENIMIENTO

PUNTO DE CONEXIÓN A RED EN EJECUCIÓN MED. ACCESORIO DE ELECTROFUSION A DEFINIR POR EL SECTOR OPERACIONES Y MANTENIMIENTO

PUNTO DE CONEXIÓN A ANTEPROY. VIGENTE MED. ACCESORIO DE ELECTROFUSION A DEFINIR POR EL SECTOR OPERACIONES Y MANTENIMIENTO

Nº	Diám.(mm)	Esp.(mm)	SDR/ME / SDR	Tap.(m)	Cota/Fer.	Dist. L.E.(m)	Norma / Especif.	Long.(m)
			Cañería					
24	90	8,2	11,0	1,50 / 2,50		1,5	NAG 140	30
23	63	5,8	11,0	3,50		1,5	NAG 140	15
22	90	8,2/5,2	11,0/17,6	0,80 / 0,60		1,5	NAG 140	450
21	63	5,8	11,0	0,80 / 0,60		1,5	NAG 140	580
20	50	4,6	11,0	0,80 / 0,60		1,5	NAG 140	850

Nº	Denominación	Norma / Especif.	Cantidad
	Lista de Materiales		
04	CRUCE FFCC	S/PT 10.011	1
03	CRUCE RUTA	S/PT 10.012	2
02	VÁLVULA ESFÉRICA #63mm CON EXTENSOR, SEGUN PT 10.059	NAG 140	1
01	SERVICIO INTEGRAL DE P.E. #25mm, SEGUN G/RG 10073 y AM/ING 5001	NAG 140	---

Nº	Modificación	Fecha	Vence	Revisor
13	SE ACTUALIZA Y MODIFICA PDT S/ LYRA 35175 S/DR 0610/25	21/04/25	21/04/26	VV
12	SE ACTUALIZA Y MODIF. P.deT S/Dr19520/17	02/18	08/18	S.C.G
11	SE ACTUALIZA Y MODIF. ANTEPROYECTO S/D-3308-3309/11	12/11	06/12	A.L.
10	SE ACTUALIZA Y MODIF. ANTEPROYECTO S/D-3311/10	07/10	01/11	G.M.
09	SE ACTUALIZA Y MODIF. ANTEPROYECTO S/D-6684/09	07/09	01/10	G.M.
08	SE ACTUALIZA Y MODIF. ANTEPROYECTO S/SOLIC.D-5228/09	05/09	11/09	GG/EIM
07	SE ACTUALIZA Y MODIF. ANTEPROYECTO S/SOLIC.D-5225/07	10/08	04/09	GG/EIM
06	SE ACTUALIZA Y MODIFICA ANTEPROYECTO D-4443/07	08/07	02/08	G.G./E.I.M.
05	SE ACTUALIZA Y MODIFICA PROYECTO	11/06	05/07	G.M.
04	SE ACTUALIZA Y MODIFICA PROYECTO	07/00	01/01	G.M.
03	SE ACTUALIZA PROYECTO	10/99	04/00	G.M.
02	SE ACTUALIZA Y MODIFICA PROYECTO	09/97	03/98	A.L.
01	SE ACTUALIZA PROYECTO NOTAS	11/87	05/88	E.M.

DISTRIBUIDORA DE GAS CUYANA S.A.
DISTRIBUIDORA DE GAS DEL CENTRO S.A.

ECOGAS
GING / Estudios y Proyectos

Obra: PROVISIÓN DE G. N. A SANTA CATALINA (HOLMBERG)
Lugar: SANTA CATALINA (HOLMBERG)

Parte: PROPUESTA DE TRAZA DE RED DE DISTRIBUCIÓN 1,5 kg/cm2 EN POLIETILENO

Fecha: 15/11/84	Esc.: 1:5000	Resempl.:	C.Op.: RC	Tipo: PDT	Clase: R		
Venc.: 15/05/85	Form.: A0	Revisor: EYP	Nº DC00304/000	Lámina: 1 de 1	Rev. 1		

DOCUMENTO FIRMADO DIGITALMENTE
Sergio Lucero
Estudios y Proyectos
GERENCIA DE INGENIERIA

DOCUMENTO FIRMADO DIGITALMENTE
VERONICA VAZQUEZ
Estudios y Proyectos
GERENCIA DE INGENIERIA