CARPINTERIA METALICA

MARCO: PERFILES DE HIERRO L 38x38
CON BURLETES DE GOMA SINTETICA 2mm DE ESP
HOJA: DOBLE CHAPA 16 BWG C/BOTAGUA
HERRAJE: CERRADURA CILINDRICA Y MANIJA
DOBLE BALANCIN BRONCE PLATIL
REGISTRO ENTRADA AIRE BRONCE PLATIL
TERMINADO: PINTURA ANTIOXIDO SINTETICA
(2 MANOS) COLOR A ELECCION DE LA INSP. EN OBRA

NOTAS:

- LA PUERTA DE ACCESO A LA CABINA DEBERA ABRIR HACIA AFUERA .–
- LOS MATERIALES Y ACCESORIOS A PRUEBA DE EXPLOSIONES P/GASES A EMPLEAR EN LA INSTALACION ELECTRICA DEBERAN TENER CERTIFICADO DE CALIDAD EMITIDO POR EL LABORATORIO DE ENSAYO DE MATERIALES E INVESTIGACIONES TECNOLOGICAS DE LA PLATA (EMIT) .–
- DEBERAN COLOCARSE SELLADORES EN TODAS LAS ENTRADAS Y SALIDAS DE LA
LOS ARTEFACTOS ELECTRICOS (INTERRUPTORES, CAJAS DE DERIVACION, ETC) .–
- LA INSTALACION ELECTRICA DEBERA RESPONDER A LAS NORMAS N.E.C. PARA CLASE 1 DIVISION 1, Y LOS MATERIALES A LAS NORMAS U.L. .–
- VER PLANO: CONDUCTO DE EXTRACCION DE AIRE P.T. 0036 .–
- LAS ZAPATAS DE LAS COLUMNAS SERAN DE Hº Aº Y SE DIMENSIONARAN DE ACUERDO A LA CAPACIDAD PORTANTE DEL TERRENO
- LAS DIMENSIONES ESTAN DADAS EN METROS .–

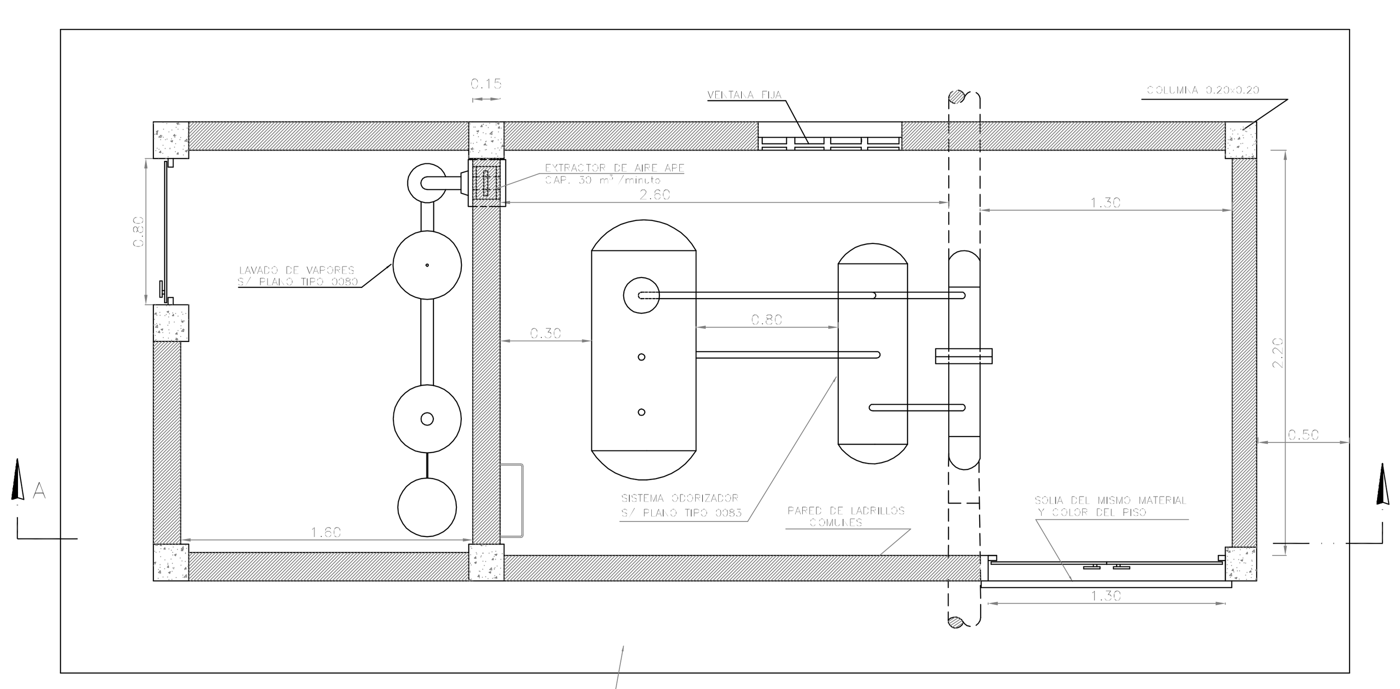

PLANTA

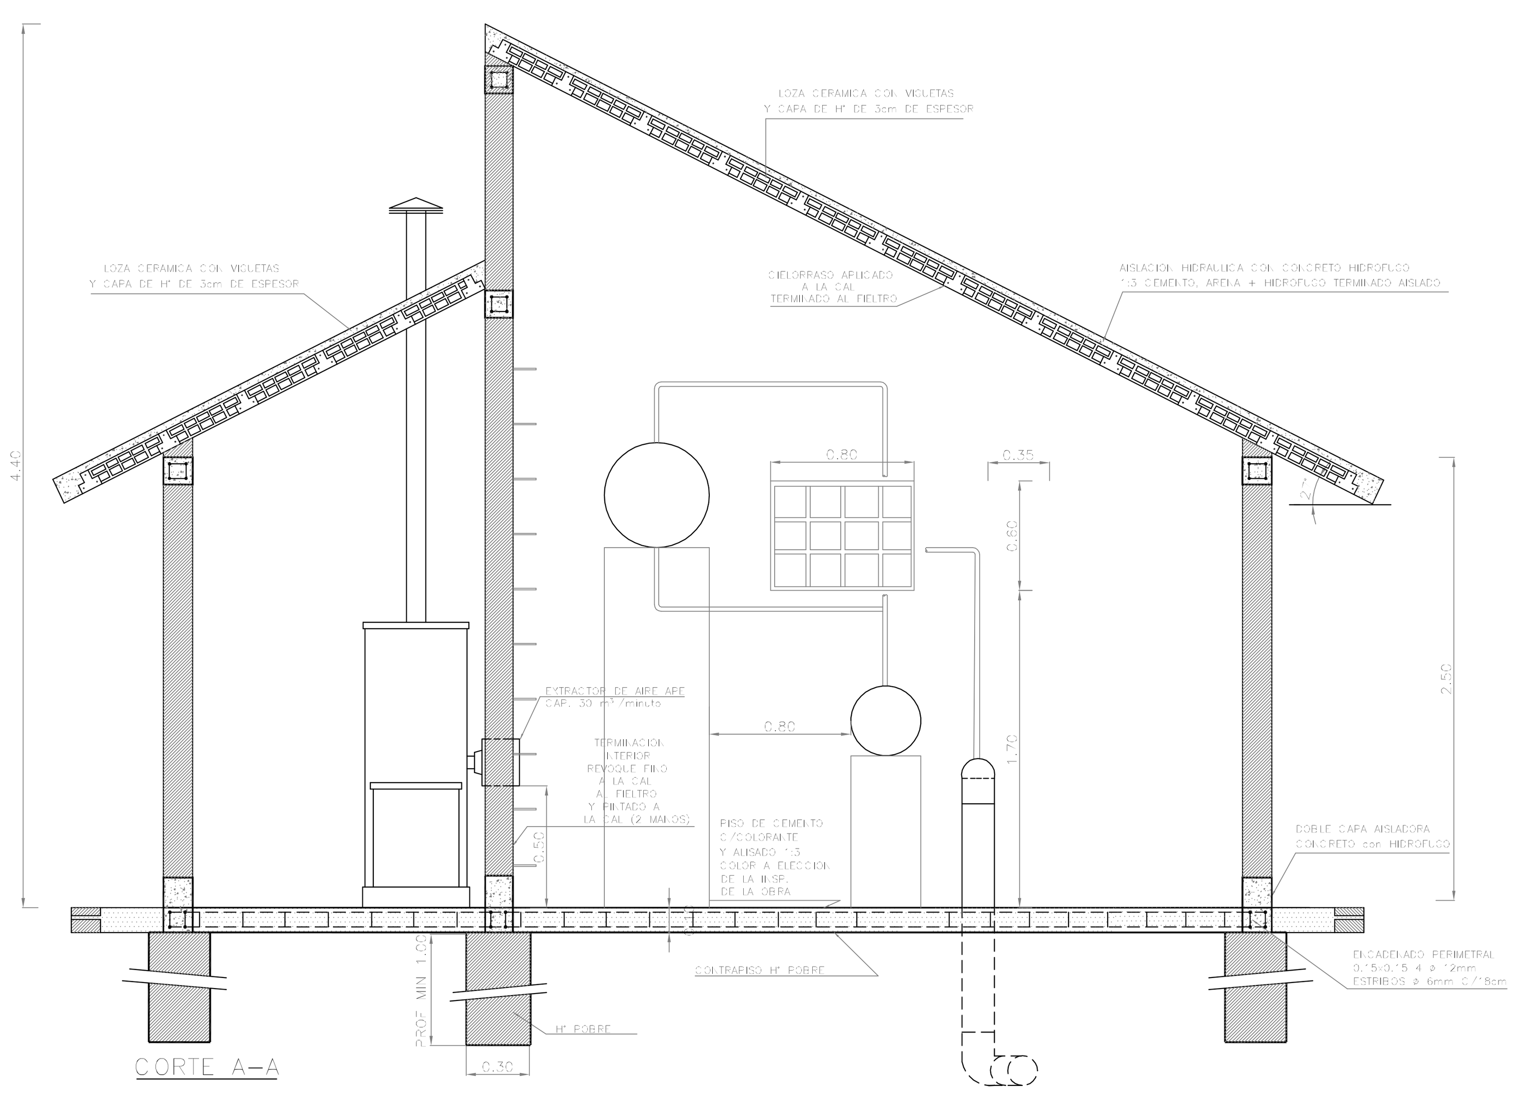

CORTE A–A

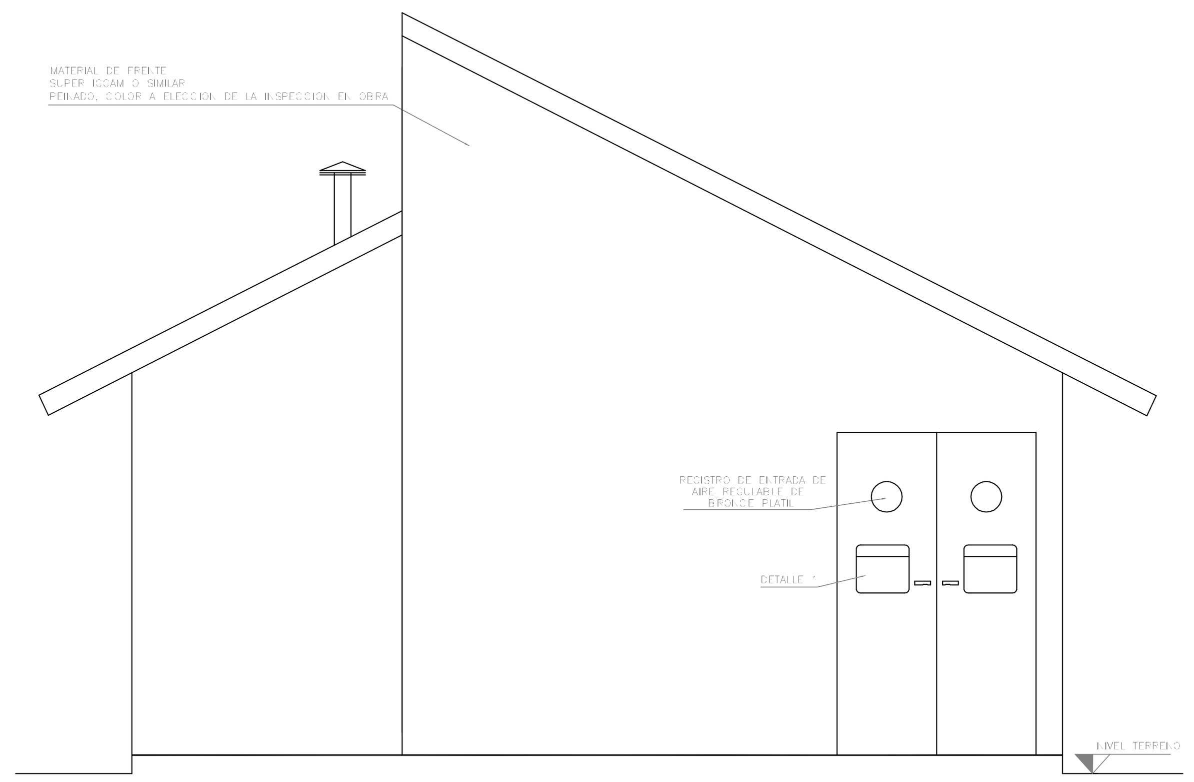

Nº	MODIFICACIONES	FIRMA	FECHA
1	REVISION GRAL.		15-01-80

DETALLE 1

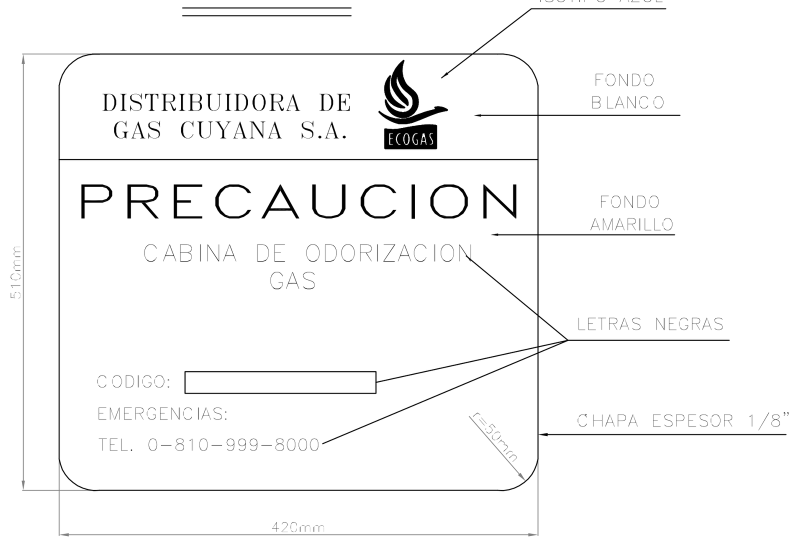

ECOGAS

DISTRIBUIDORA DE GAS CUYANA S.A.

TITULO: CABINA DE ODORIZACION C/TANQUE DE RESERVA

TIPO: G — CLASE: 17

OBRA: PLANO TIPO .–

LUGAR: ZONA CUYO .–

RESPONSABLE: DISTRIBUIDORA DE GAS CUYANA S.A. .–

SECTOR: ESTUDIOS Y PROYECTOS

JEFE SECTOR

JEFE DPTO.

DIBUJO	ESCALA	FORMATO	REGISTRO	FECHA	VENC.	Nº DE PLANO
EST. Y PROY.	GRAFICA	N-A4				0035