


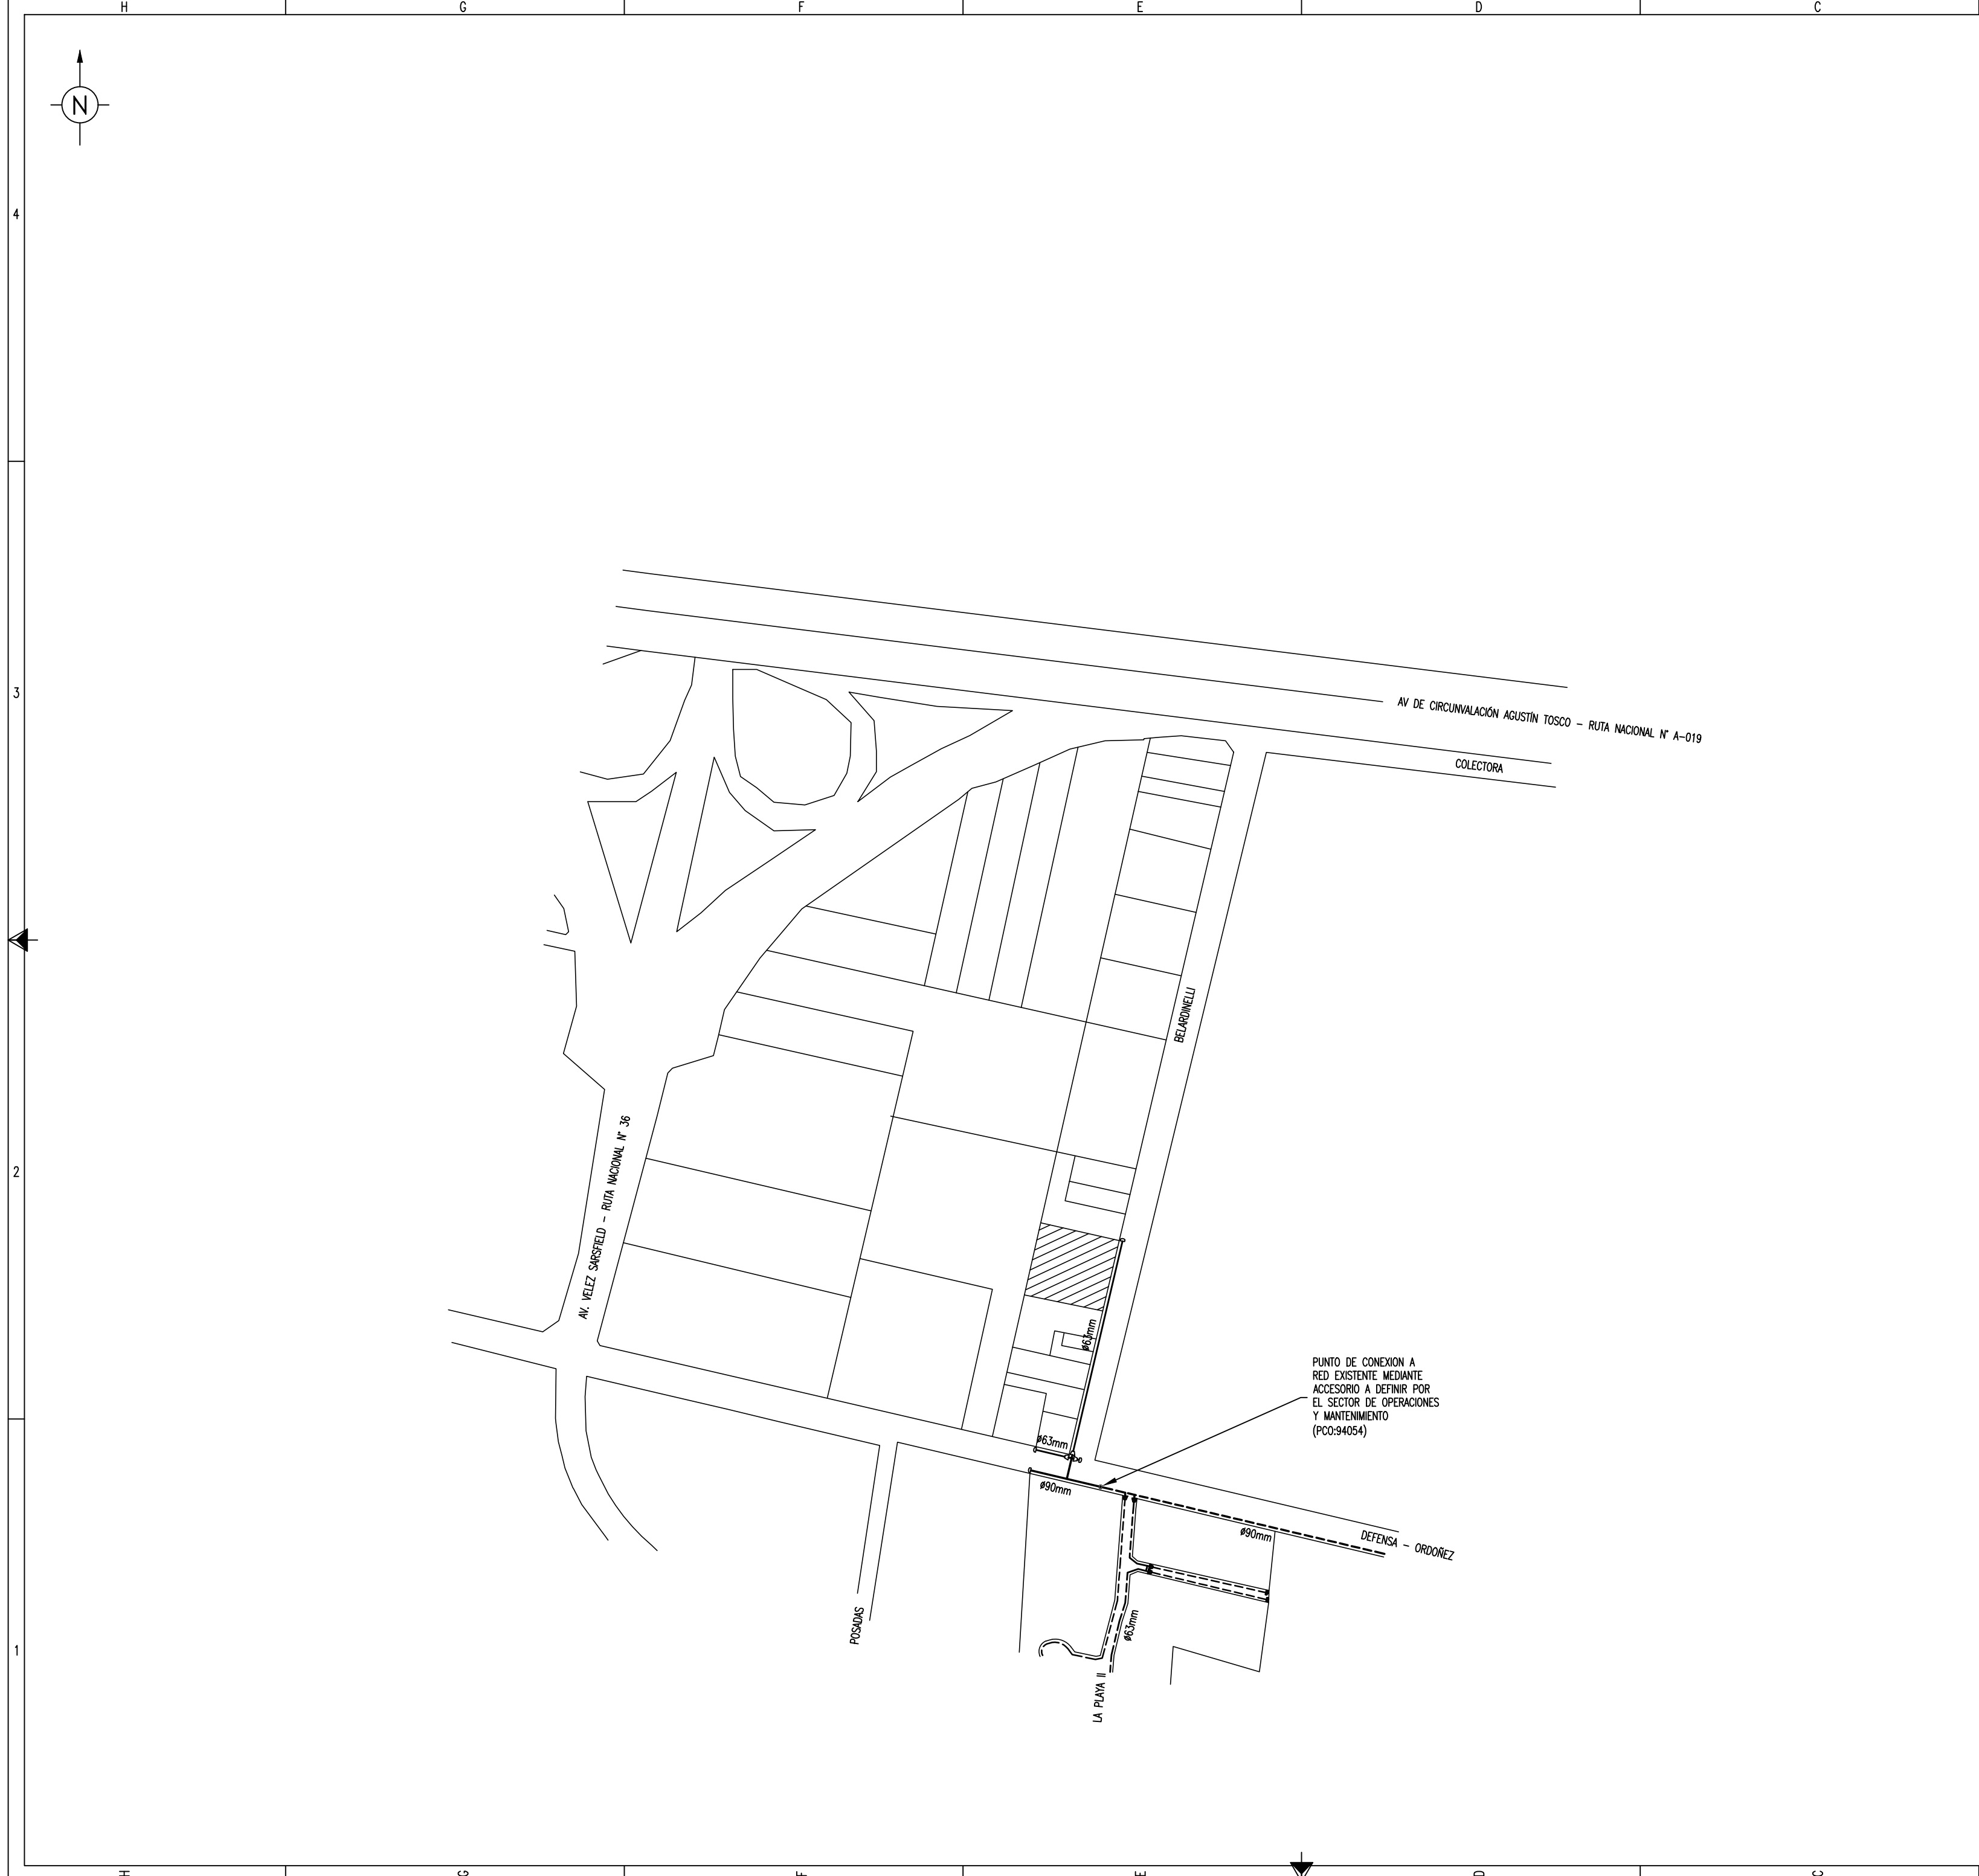

NOTA IMPORTANTE:

- EL PROYECTO CONSTRUCTIVO DEBERÁ INCLUIR OBLIGATORIAMENTE LA INSTALACIÓN DE LOS GARNETES (NICHOS) Y SERVICIOS DOMICILIARIOS EN LOS PREDIOS ADHERENTES, DEBENDO DAR CUMPLIMIENTO A LA SECCIÓN 379 DE LA NAG-100.
- EL PROYECTO DEBERÁ DAR CUMPLIMIENTO A LA NORMATIVA AMBIENTAL NACIONAL, PROVINCIAL Y MUNICIPAL APLICABLE Y CONTAR PREVIO AL INICIO DE LA OBRA, CON TODOS LOS PERMISOS Y AUTORIZACIONES QUE CORRESPONDAN, EMITIDOS POR LAS AUTORIDADES COMPETENTES CON INVENIENCIA EN LA ZONA DE EMPLAZAMIENTO.
- LA EMPRESA CONTRATISTA DEBERÁ ACOMPAÑAR EL ANÁLISIS Y/O EL ESTUDIO AMBIENTAL REALIZADO Y VERIFICADO, SEGÚN LOS REQUERIMIENTOS ESTABLECIDOS EN LA NORMA NAG-153, DEL ÁREA CORRESPONDIENTE AL DISEÑO DE INGENIERÍA DESARROLLADO EN EL PROYECTO CONSTRUCTIVO.
- LA EMPRESA CONTRATISTA DEBERÁ DAR CUMPLIMIENTO A TODA LA LEGISLACIÓN VIGENTE EN RELACIÓN A TRABAJO EN EXCAVACIONES (EN PARTICULAR RES. SMT 503/14).
- VENCIENDO EL PLAZO INDICADO EN ESTA PROPUESTA DE TRAZA Y NO HABIÉNDOSE PRODUCIDO EL INICIO DE LA OBRA, SE DEBERÁ SOLICITAR UNA NUEVA DISPONIBILIDAD, LA QUE SE APROBARÁ PREVIO ANÁLISIS SI HAN CAMBIADO LAS CONDICIONES DE SUMINISTRO QUE HAGAN NECESARIA LA ADECUACIÓN DE LAS OBRAS PARA PROVEER DICHO CONSUMO.
- PREVIO AL INICIO DE LA OBRA, SE DEBERÁ CUMPLIMENTAR CON LOS REQUISITOS DEL ENARGAS (RESOLUCIÓN 1/910) SEGÚN CORRESPONDA.
- EN LÍNEA A LO INDICADO POR EL ENARGAS EN NORMA ENRG/CAL/02/2116 DE FECHA 06/03/2018, PARA LA UTILIZACIÓN DE TUBERÍAS DE POLETILENO DE CALIDAD PE 100 Y DIÁMETROS IGUAL E INFERIOR A 63mm, SE DEBERÁ USAR 05/11.
- PARA REDES DE PRESIÓN DE SUMINISTRO DE 40ar, EN DIÁMETROS DE CÁTERA >90mm, SE PODRÁ OPTAR POR INSTALAR CÁÑO PE 80 SR 11 O CÁÑO PE 100 SR 17.6, DE ACUERDO A LO INDICADO EN NAG 140.

NOTA IMPORTANTE:
- PARA LA HABILITACION DE LA OBRA DEBERAN DISPONERSE (EN CASO DE SER NECESARIOS) SERVICIOS DE SACRIFICIO PARA PURGAR LA CAÑERIA DURANTE SU LLENADO CON GAS NATURAL.
LA CANTIDAD Y UBICACION DE LOS MISMOS SERA DEFINIDA EN FORMA PREVIA A LA HABILITACION DE LAS OBRAS.

21	90	5,2	17,6	0,80 / 0,60	1,5	NAG 140	70	
20	63	5,8	11,0	0,80 / 0,80	1,5	NAG 140	190	
N°	Díam.(mm)	Esp.(mm)	XITME / SDR	Top.(m)	Calz./Yer.	Dist. L.E.(m)	Norma / Especific.	Long.(m)
			Calleja					
01	SERVICIO INTEGRAL DE P.E. #25mm, SEGUN GI/RG 10073 y AM/ING 5001					NAG 140		
		Denominación				Norma / Especific.		Cantidad

Lista de Materiales					
00	ORIGINAL S/ LYRA 34626 S/DR 7287/24		23/12/24	23/09/25	VV
N°	Modificación		Fecha	Vence	Revisor
Empresa Contratista:		Proyectó:	Firme R.T.:		
 DISTRIBUIDORA DE GAS CUYANA S.A. DISTRIBUIDORA DE GAS DEL CENTRO S.A.		ECOGAS GING / Estudios y Proyectos			
Obra: PROVISIÓN DE G. N. A CALLE FELIPE BELARDINELLI Lugar: B° LAS HUERTILLAS		Parte: PROYECTO CONSTRUCTIVO DE PROPUESTA DE TRAZA DE RED DE DISTRIBUCIÓN 1,5 kg/cm2 EN POLIETILENO			
Fecha:	23/12/24	Euc.:	1:2500	Reempl.:	
C.Op.:	CO	Tipo:	PCPT	Claes:	R
Venc.:	23/09/25	Form.:	A1	Revisor:	VV
N°:	DC02668/068		Límites:	1 de 1	Rev. 