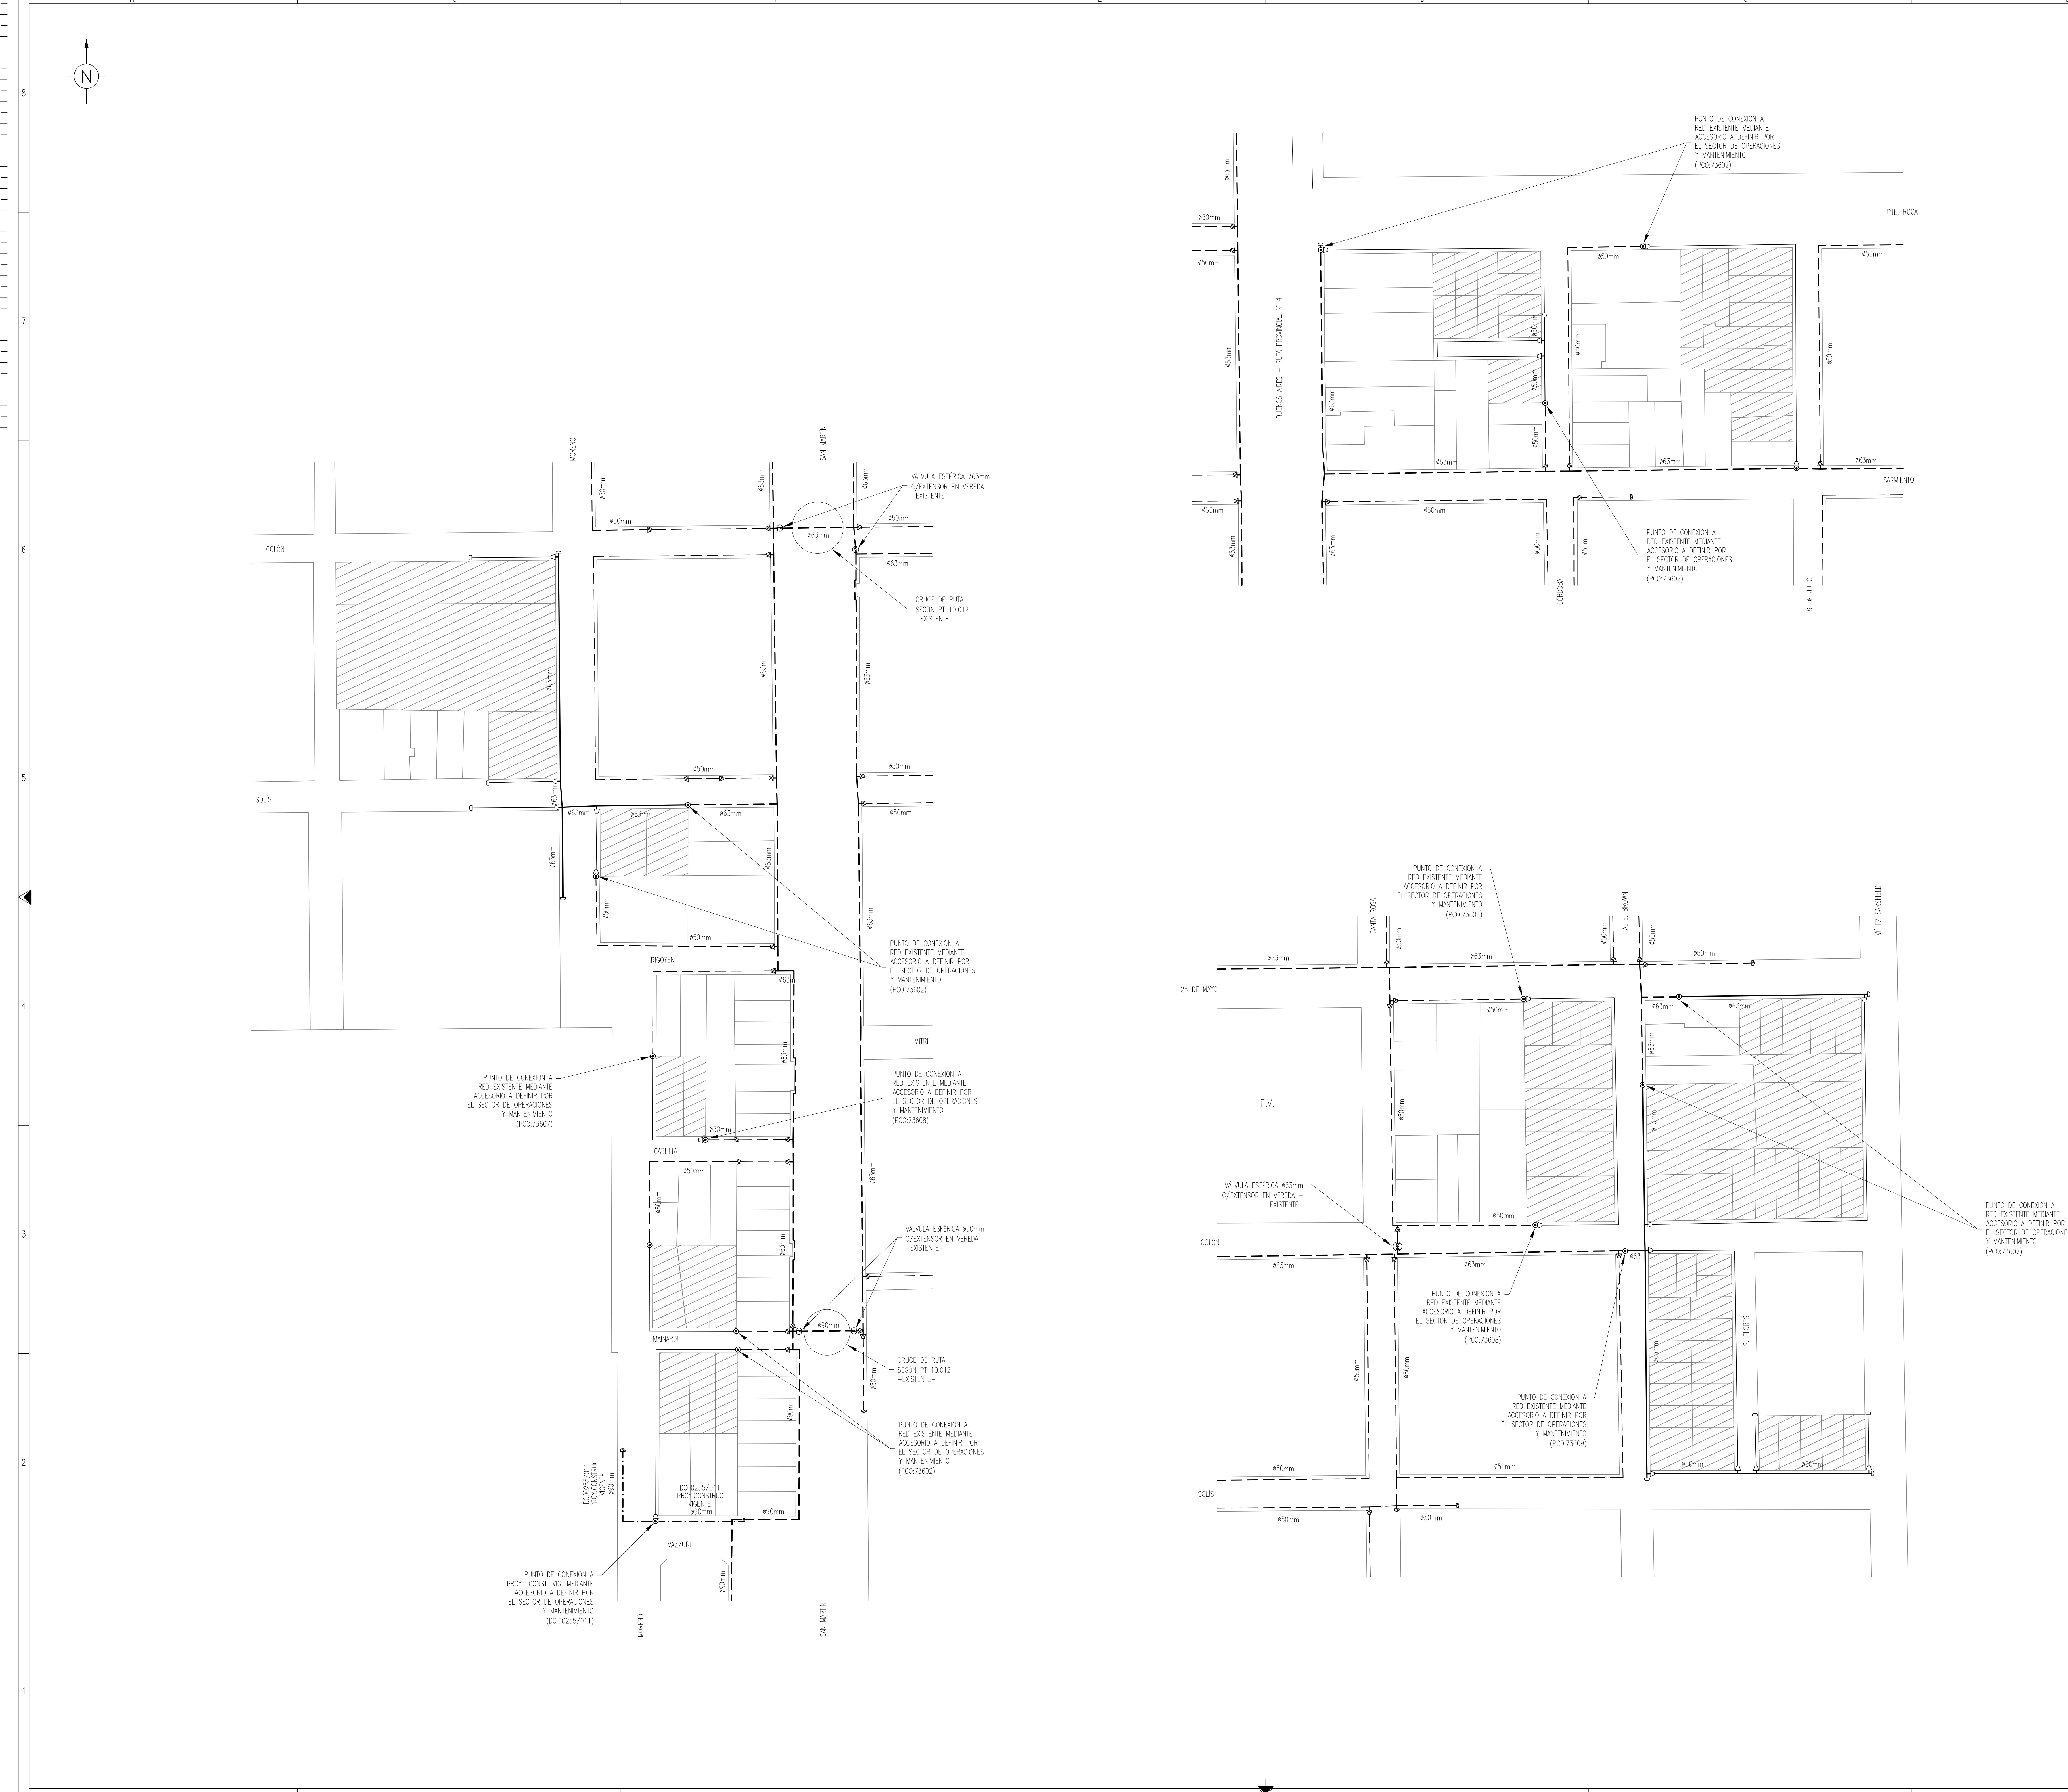


[illegible]

NOTA IMPORTANTE:

- PARA LA HABITACIÓN DE LA OBRA DEBERÁN DISPONERSE (EN CASO DE SER NECESARIOS) SERVICIOS DE SACRIFICIO PARA PURGAR LA CÁMERA DURANTE SU LLENADO CON GAS NATURAL.
- LA CANTIDAD Y UBICACIÓN DE LOS MISMO SER DEFINIDA EN FORMA PREVIA A LA HABITACIÓN DE LAS OBRAS.

NOTA IMPORTANTE:

- AL MOMENTO DE INGRESAR EL PROYECTO CONSTRUCTIVO, SE DEBERÁ PRESENTAR, LA CERTIFICACIÓN MUNICIPAL DE CALLE PÚBLICA INDICANDO LA UBICACIÓN DE LÍNEA MUNICIPAL, LÍNEA CORDÓN CUNETAS Y NIVELES DEFINITIVOS (SEGÚN CORRESPONDA)

22	63	5,8	11,0	0,80 / 0,60	1,5	NAG 140	510
21	50	4,6	11,0	0,80 / 0,60	1,5	NAG 140	160
20	40	3,7	11,0	0,80 / 0,60	1,5	NAG 140	1350
N°	Diám.(mm)	Esp.(mm)	HTPE / SBR	Top(cm) Soc./Ver.	Dist. L.E.(m)	Norma / Especific.	Long(m)
Cuerda							
01	SERVICIO INTEGRAL DE P.E. #25mm, SEGUN G/RS 10073 y AM/ING 5001					NAG 140	84
N°	Denominación					Norma / Especific.	Certificada
Lista de Materiales							
01	SE ACTUALIZA Y MODIFICA PDT S/ LRYA 35181 Y S/D 0637/25					27/02/25	27/11/25
00	ORIGINAL S/ LRYA 34825 Y S/D 8111/24					27/02/25	23/10/25
N°	Modificación					Fecha	Vence
						Revisor	
DISTRIBUIDORA DE GAS CUYANA S.A. DISTRIBUIDORA DE GAS DEL CENTRO S.A.						ECOGAS GNIG / Estudios y Proyectos	
Obra: PROVISIÓN DE G. N. A CALLE ALTE. BROWN Y OTRAS Lugar: B° CENTRO – AUSONIA						Porte: PROPUESTA DE TRAZA DE RED DE DISTRIBUCIÓN 4,0 kg/cm2 EN POLIETILENO	
Fecha:	23/01/25	E: 1:1000	Diseñó:	C.Óp.:	VM	Tipos:	PDT
							Cilindr.
Verificó:	23/10/25	Firmó:	A0	Revisó:	VV	N°:	DC00255/012
						Hoja:	1 de 1
						Esc.	30