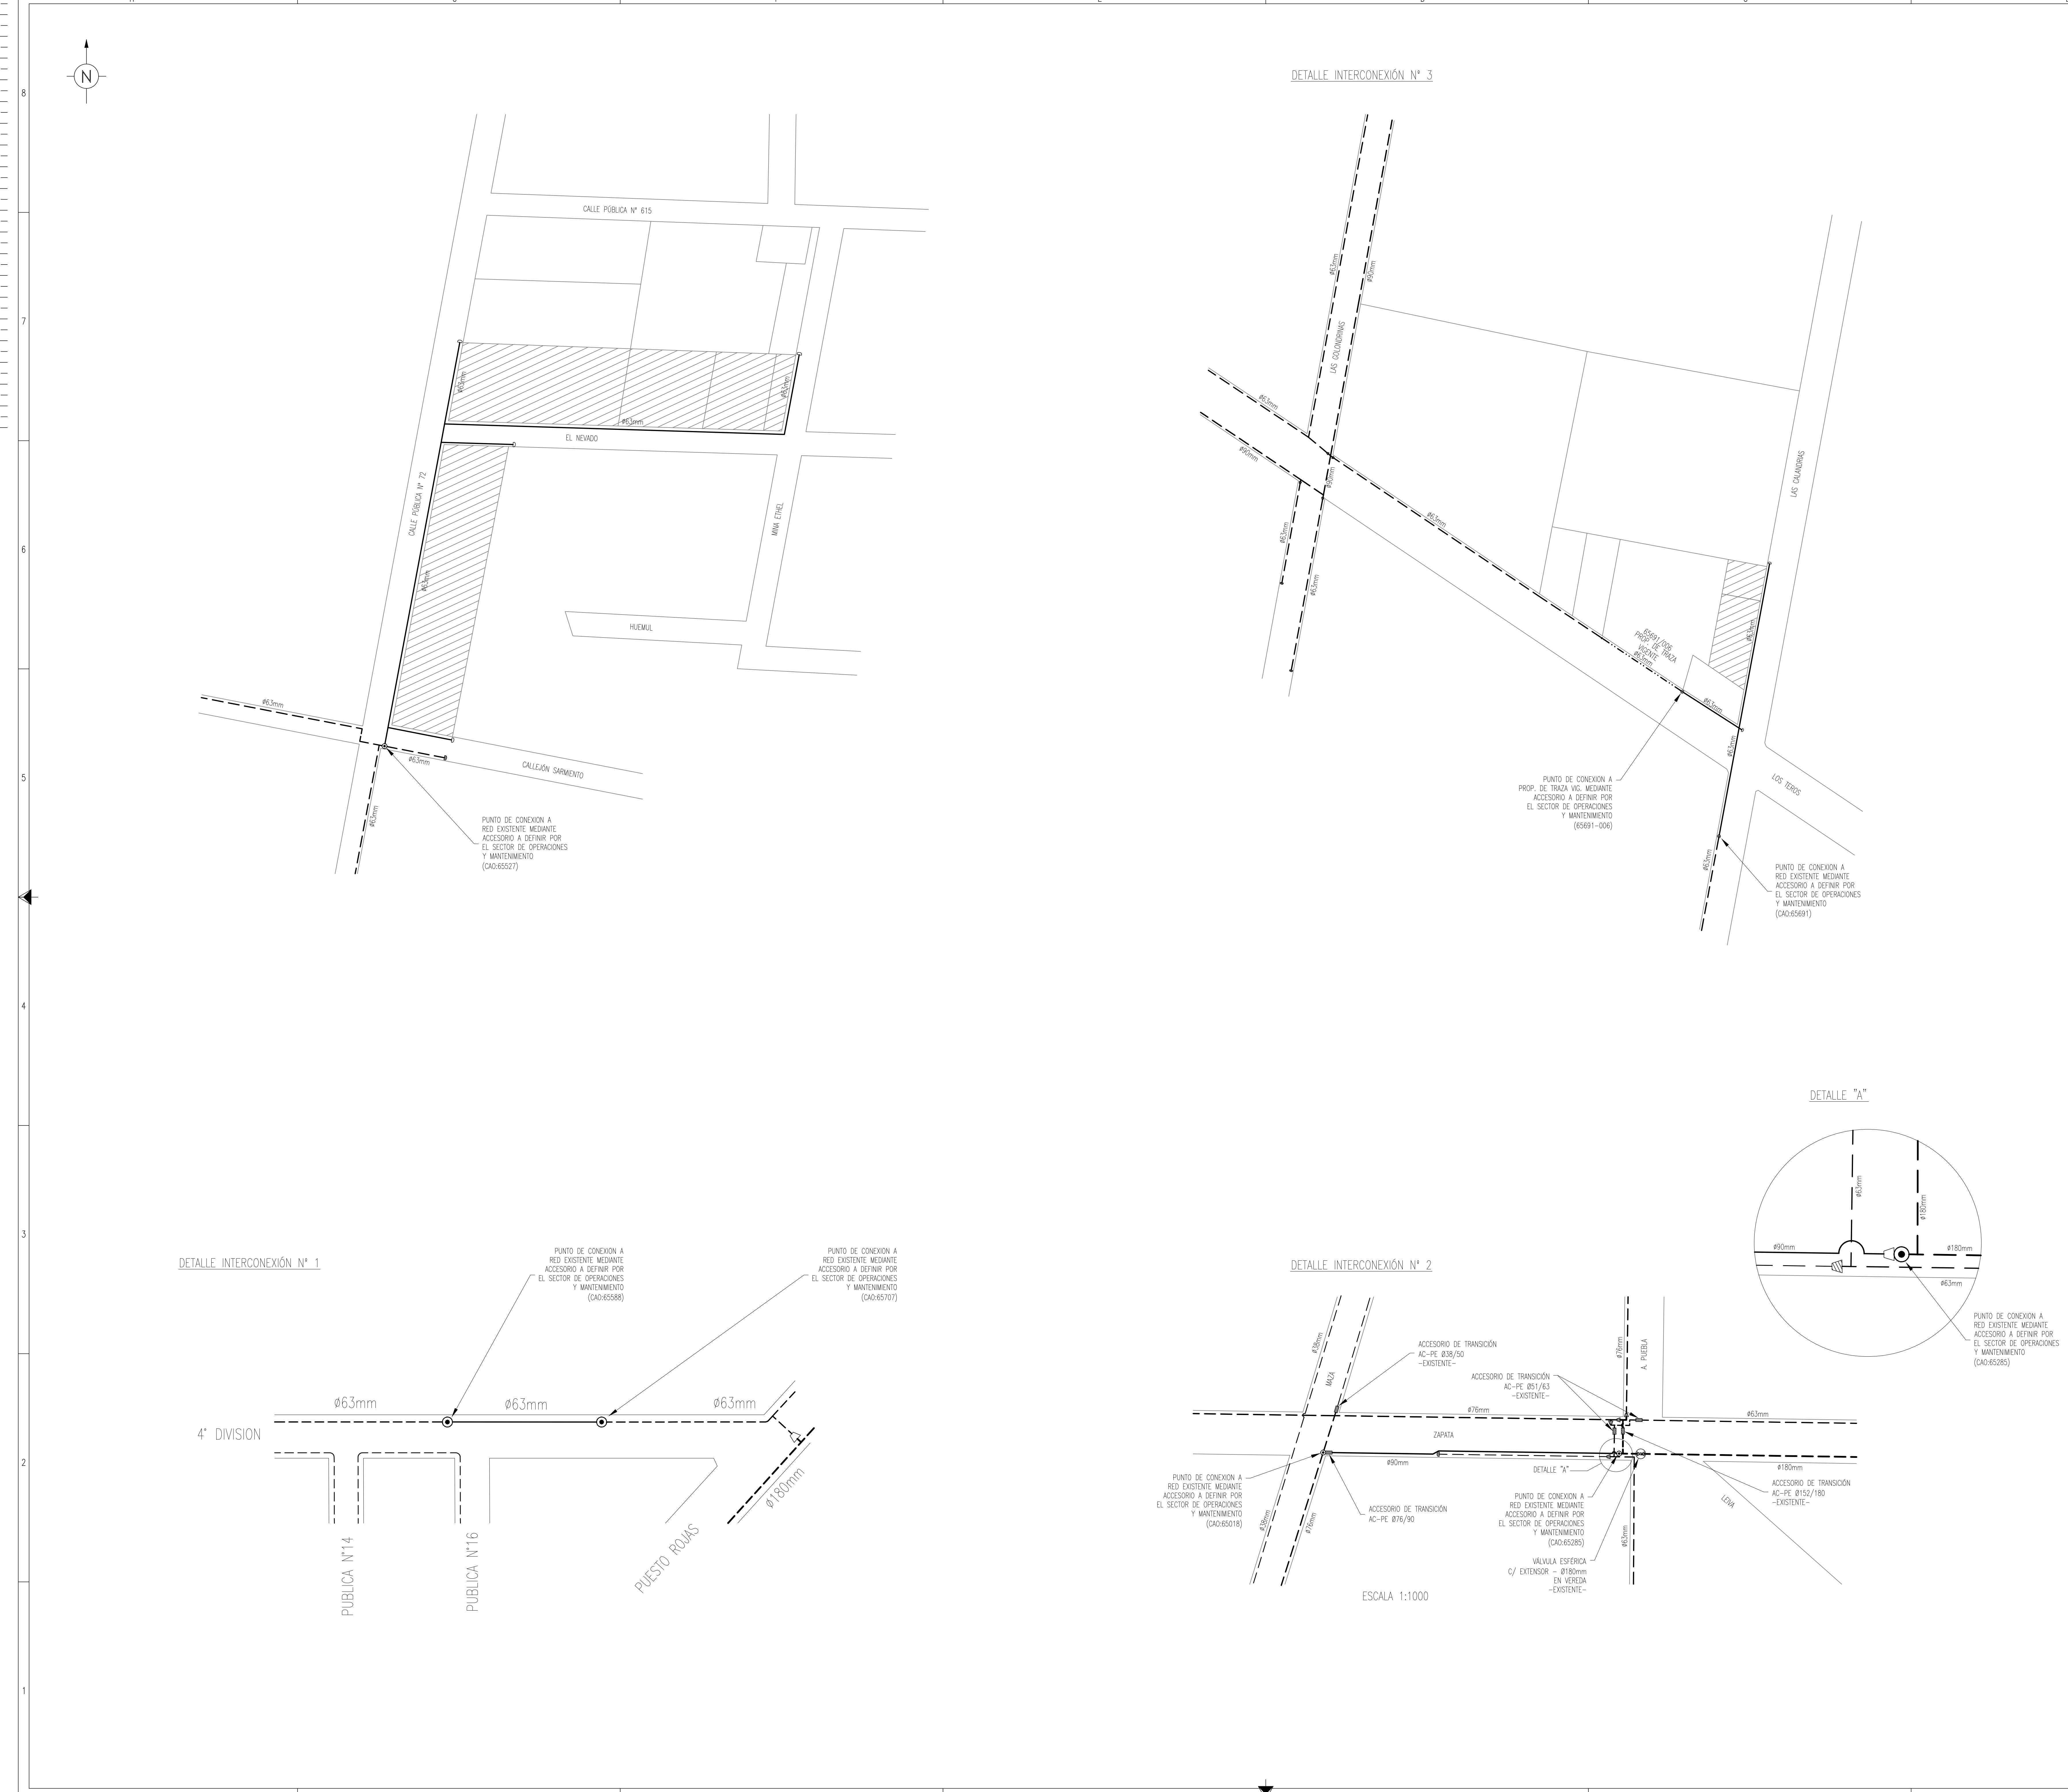


[illegible]

NOTA IMPORTANTE:

- PARA LA HABILITACION DE LA OBRA DEBERAN DISPONERSE (EN CASO DE SER NECESARIOS) SERVICIOS DE SACRIFICIO PARA PURGAR LA CAÑERIA DURANTE SU LLENADO CON GAS NATURAL.

LA CANTIDAD Y UBICACION DE LOS MISMOS SERA DEFINIDA EN FORMA PREVIA A LA HABILITACION DE LAS OBRAS.

21	90	8,2/5,2	11,0/17,6	0,80 / 0,60	1,5	NAG 140	150
20	63	5,8	11,0	0,80 / 0,60	1,5	NAG 140	150
N°	ØInt.(mm)	Ep.(mm)	WTFE / SDR	Top(%)	Col./Var.	Dist. L.E.(m)	Norme / Expect.
Cubierta							
02	ACCESORIO DE TRANSICION AC-PE #76/90mm					NAG 132	1
01	SERVIDO INTEGRAL DE P.E. #25mm, SEGUN GI/RG 10073 y AN/JMG 5001					NAG 140	20
N°	Desmontado					Norme / Expect.	Corridad
Lista de Materiales							
04						15/04/25	10/01/26
02	SE ACTUALIZA Y MODIFICA PDI S/ LYRA 31189 S/D 1086/25					07-24	01-25
00	ORIGINAL S/ LYRA 29165 S/D 3792/23					12-23	06-24
N°	Modificación					Fecha	Vence
 DISTRIBUIDORA DE GAS CUYANA S.A. DISTRIBUIDORA DE GAS DEL CENTRO S.A.						ECOGAS GNIG / Estudios y Proyectos	
Obra: PROBLEMA DE G. N. A CALLE EL NEVADO Y OTRAS Lugar: B° COLONIA HIPICA – MALARGÜE.				Porte: PROPUESTA DE TRAZA DE RED DE DISTRIBUCION 1,5 kg/cm2 EN POLIETILENO			
Fecha:	06/12/23		Caso: 1:2500 Escala: 1:1000	Reimp.:	SR	Tipoc:	PDT
Venc:	06/06/24		Familia:	AR	N°:	65794/000	
						Uñitac: 1 de 1	R 