


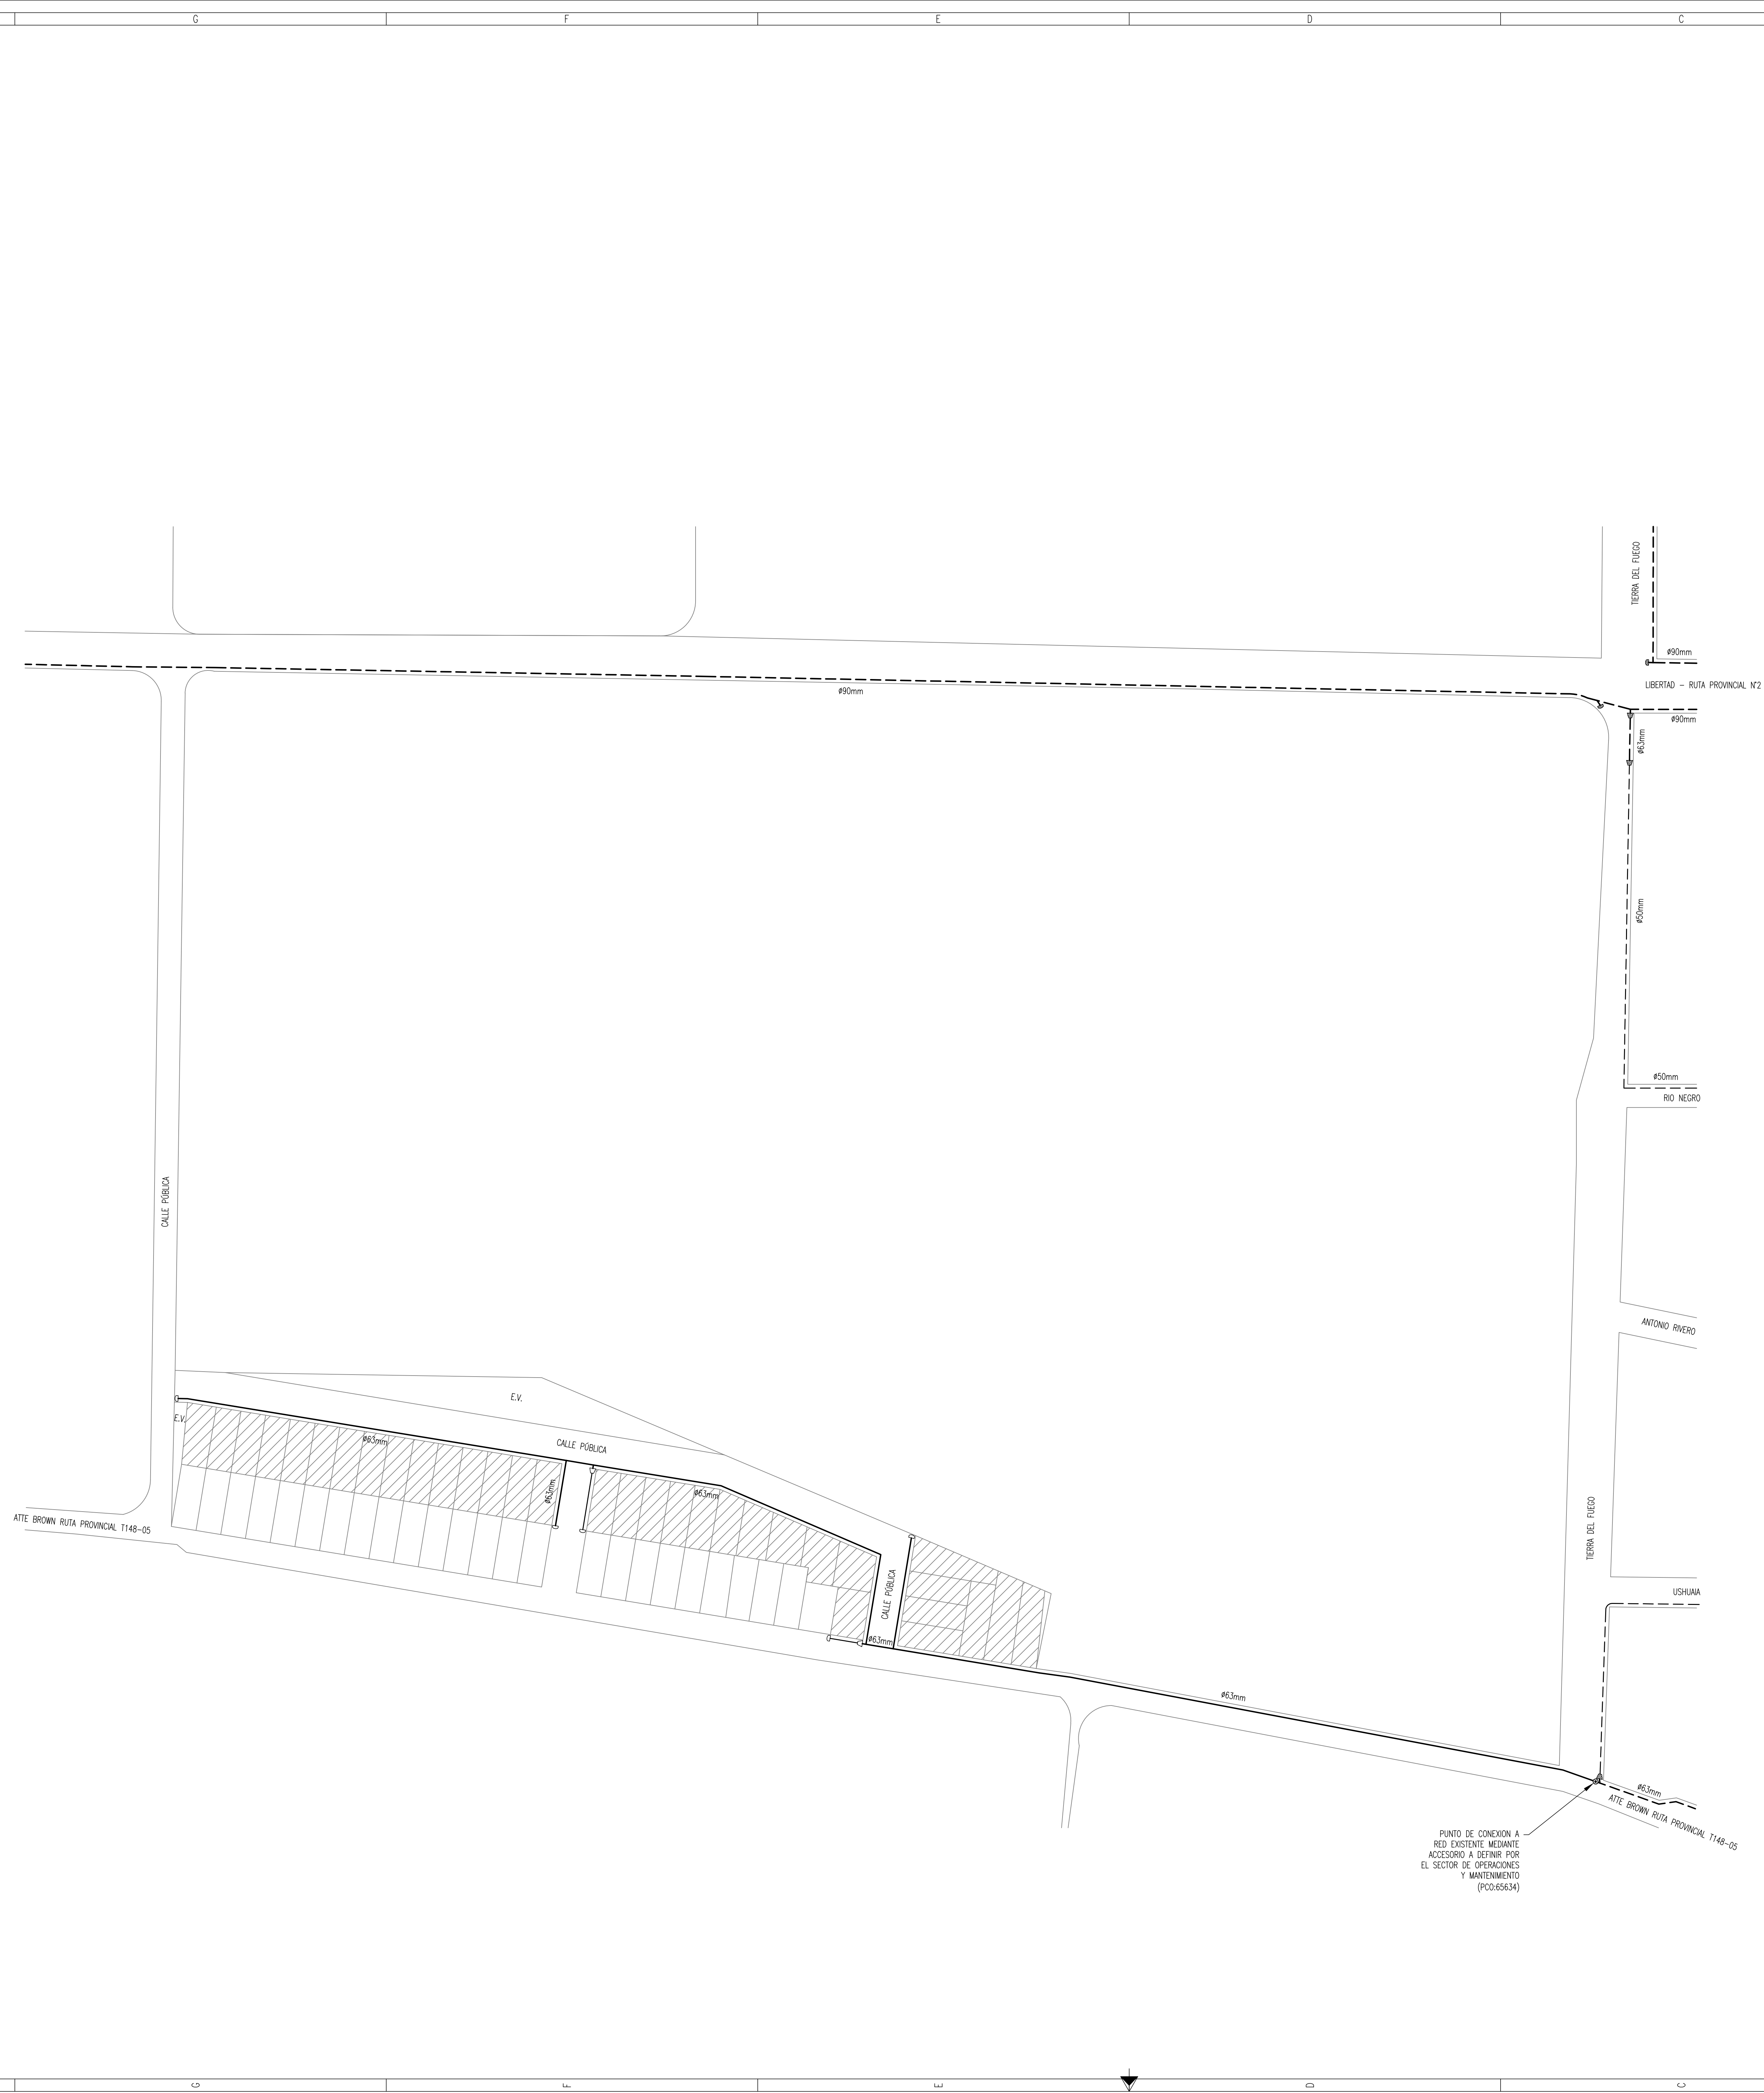

CONDICIONES TECNICAS		SIMBOLOGIA	
NÚMERO DE CLIENTES SOLICITANTES	33	—	CÁRERA A INSTALAR
NÚMERO DE CLIENTES POTENCIALES	34	---	CÁRERA EXISTENTE
CAUDAL MAX. A SUMINISTRAR POR CLIENTE (m ³ /h)	3.0	—	CÁRERA PROF. CONSTRUCTIVO VIGENTE
PRESION DE SUMINISTRO MAXIMA (kg/cm ²)	1.5	—	CÁRERA DEPUESTA DE TRAZA VIGENTE
PRESION DE SUMINISTRO MINIMA (kg/cm ²)	0.5	—	TAPA CERRADA
PRESION DE PRUEBA DE RESISTENCIA (kg/cm ²)	4.1	○	PIVOTO CON CONDON
PRESION DE PRUEBA DE HERMETICIDAD (kg/cm ²)	4.1	—	ACCESORIO TIPO WILLAMSON
GAS ODORIZADO	SI	—X—X—	VALVULA A INSTALAR
		—X—	VALVULA EXISTENTE
		—X—X—	REDUCCION CONCENTRICA
		—X—X—X—	ACCESORIO DE TRANSICION ACERO-P.E.
		—X—X—X—X—	ESTACION REDUCTORA DE PRESION
		○	CMP

[illegible][illegible]

NOTA IMPORTANTE:
- PARA LA HABILITACIÓN DE LA OBRA DEBERÁN DISPONERSE (EN CASO DE SER NECESARIOS) SERVICIOS DE SACRIFICIO PARA PURGAR LA CAJERÍA DURANTE SU LLENADO CON GAS NATURAL.
LA CANTIDAD Y UBICACIÓN DE LOS MISMOS SERÁ DEFINIDA EN FORMA PREVIA A LA HABILITACIÓN DE LAS OBRAS.

NOTA IMPORTANTE:
EN CASO DE QUE LA ZONA POR DONDE SE PROYECTA LA TRAZA DE LA CAÑERÍA SEA DE CARÁCTER PRIVADO, DEBERÁ PRESENTAR CARTA OFERTA Y ANEXO I CORRESPONDIENTE.

NOTA IMPORTANTE:

- AL MOMENTO DE INGRESAR EL PROYECTO CONSTRUCTIVO, SE DEBERÁ PRESENTAR, LA CERTIFICACIÓN MUNICIPAL DE CALLE PÚBLICA INDICANDO LA UBICACIÓN DE LÍNEA MUNICIPAL, LÍNEA CORDÓN CUNETTA Y NIVELES DEFINITIVOS (SEGÚN CORRESPONDIA)

21	63	5.8	11.0	0.80 / 0.60	1.5	NAG 140	700
20	50	4.6	11.0	0.80 / 0.60	1.5	NAG 140	40
N°	ØExt.(mm)	Exp.(mm)	HTKG / SEGUN Cabeza	Tap.(mm) Coz./Ver.	Dist. LE (m)	Norma / Especif.	Long(m)
01	SERVICIO INTEGRAL DE P.E. #25mm, SEGUN GI/10073 y AM/ING 5001					NAG 140	33
N°	Denominación					Norma / Especif.	Cantidad
Lista de Materiales							
00	ORIGINAL S/ LYRA 35454 S/DR 210/25					12/06/25	12/03/26
N°	Modificación					Fecha	Vence
 DISTRIBUIDORA DE GAS CUYANA S.A. DISTRIBUIDORA DE GAS DEL CENTRO S.A.						ECOGAS ING / Estudios y Proyectos	
Obra: PROVISIÓN DE G. N. A CALLE ALTE. BROWN Lugar: B° LOS CASTAÑONES-VILLA NUEVA-CBA				Porte: PROPUESTA DE TRAZA DE RED DE DISTRIBUCIÓN 1,5 kg/cm2 EN POLIETILENO			
Fecha:	12/06/25	Exo.:	1:1000	C.Ob.:	VM	Tipic:	PDT
Ver.:	12/03/26	Farm.:	AO	Revisor:	VV	N°	CM00943/172
						Hoja:	1 de 1
						Esc.	Δ / 6
						Clase:	R